



Ростовская область,
Аксайский район,
г. Аксай, ул. Дружбы, 7-а
тел: 8 (918) 566-22-22,
e-mail: PGS-don@mail.ru

ООО«ПроектГеоСтрой»
СРО-П-195-15092017 от 14.08.2019 г.
ИНН 6102061606, КПП 610201001,
ОГРН 1146181003066, БИК 046027786,
Р/СЧ 40702810000100001614 ПАО КБ «Центр-инвест»
К/с 30101810600000000786

Заказчик: Администрация Подгорненского сельского поселения
Ремонтненского района, Ростовской области

**«Парк по адресу: с. Подгорное, в центре села между
ул. Советская и ул. Ленина» (благоустройство)**
месторасположение: Российская Федерация, Ростовская
область, Ремонтненский район, с. Подгорное, в центре села
между ул. Советская и ул. Ленина

ПРОЕКТНАЯ ДОКУМЕНТАЦИЯ

Раздел 10. Мероприятия по обеспечению доступа инвалидов

ПГС-128/2019 – ОДИ

Том 6

г. Аксай
2019 г.



Ростовская область,
Аксайский район,
г. Аксай, ул. Дружбы, 7-а
тел: 8 (918) 566-22-22,
e-mail: PGS-don@mail.ru

ООО«ПроектГеоСтрой»
СРО-П-195-15092017 от 14.08.2019 г.
ИНН 6102061606, КПП 610201001,
ОГРН 1146181003066, БИК 046027786,
Р/СЧ 40702810000100001614 ПАО КБ «Центр-инвест»
К/с 30101810600000000786

Заказчик: Администрация Подгорненского сельского поселения
Ремонтненского района, Ростовской области

**«Парк по адресу: с. Подгорное, в центре села между
ул. Советская и ул. Ленина» (благоустройство)**
месторасположение: Российская Федерация, Ростовская
область, Ремонтненский район, с. Подгорное, в центре села
между ул. Советская и ул. Ленина

ПРОЕКТНАЯ ДОКУМЕНТАЦИЯ

Раздел 10. Мероприятия по обеспечению доступа инвалидов

ПГС-128/2019 – ОДИ

Том 6

Директор

А. В. Назаренко

Главный архитектор проекта

Т. В. Лиманская

2019 г.

Обозначение	Наименование	Стр.
ПГС-128/2019 - ОДИ.С	Содержание	3
ПГС-128/2019 - СП	Состав проектной документации	4
ПГС-128/2019 - ОДИ.ПЗ	Пояснительная записка	
	1. Перечень мероприятий по обеспечению доступа инвалидов к объектам, предусмотренным в пункте 10 части 12 статьи 48 Градостроительного кодекса Российской Федерации	5
	2. Обоснование принятых конструктивных, объемно планировочных и иных технических решений, обеспечивающих безопасное перемещение инвалидов на объектах, указанных в подпункте "а" настоящего пункта, а также их эвакуацию из указанных объектов в случае пожара или стихийного бедствия	6
ПГС-128/2019 - ОДИ	Графическая часть	
	Схема расстановки элементов МГН	7

Согласовано			
	Разработал		

Инв. № подл.	
Подп. и дата	

ПГС-128/2019 – ОДИ.С					
Изм.	Кол.уч	Лист	№ док.	Подп.	Дата
Инв. № подл.	Директор	Назаренко			11.19
	ГАП	Лиманская			11.19
Содержание					
		Стадия	Лист	Листов	
		П	1	1	
ООО «ПроектГеоСтрой»					

Состав проектной документации по объекту: «Парк по адресу: с. Подгорное, в центре села между ул. Советская и ул. Ленина» (благоустройство)

Номер тома	Обозначение документа	Наименование документа	Примечание
Том 1	ПГС-128/2019–ПЗ	Раздел 1. Пояснительная записка	ООО «ПроектГеоСтрой»
Том 2	ПГС-128/2019–СПОЗУ	Раздел 2. Схема планировочной организации земельного участка	ООО «ПроектГеоСтрой»
		Раздел 5. «Сведения об инженерном оборудовании, о сетях инженерно-технического обеспечения, перечень инженерно-технических мероприятий, содержание технологических решений»	
Том 3	ПГС-128/2019–ИОС1	Раздел 5 Подраздел 5.1 «Система электроснабжения»	ООО «ПроектГеоСтрой»
Том 4	ПГС-128/2019–ИОС2	Раздел 5 Подраздел 5.2 «Система водоснабжения»	ООО «ПроектГеоСтрой»
Том 5	ПГС-128/2019–ИОС3	Раздел 5 Подраздел 5.3 «Система водоотведения»	ООО «ПроектГеоСтрой»
Том 6	ПГС-128/2019–ОДИ	Раздел 10. Мероприятия по обеспечению доступа инвалидов	ООО «ПроектГеоСтрой»
Том 7	ПГС-128/2019–СМ	Раздел 11. Смета на строительство объектов капитального строительства	ООО «ПроектГеоСтрой»
Том 8	ПГС-128/2019	Дополнительный раздел. 3D-визуализации	ООО «ПроектГеоСтрой»

Согласовано			
	Разработал		

Инв. № подл.	Подп. и дата	
	Инв. № подл.	

ПГС-128/2019 – СП						
Изм.	Кол.уч	Лист	№ док.	Подп.	Дата	
Инв. № подл.	Директор	Назаренко			11.19	
	ГАП	Лиманская			11.19	
Состав проектной документации				Стадия	Лист	Листов
				П	1	1
				ООО «ПроектГеоСтрой»		

1. Перечень мероприятий по обеспечению доступа инвалидов

Проектная документация разработана на основании:

1. Муниципального контракта №41 от 27.09.2019г.
2. Технического задания на разработку проектной документации по объекту: «Парк по адресу: с. Подгорное, в центре села между ул. Советская и ул. Ленина» (благоустройство).
3. Топографической съемки, выполненной ООО «Геосфера» в масштабе М 1:500 в марте 2019 г.
4. Сведений о характеристиках объекта недвижимости земельного участка с кадастровым номером КН 61:32:0090101:1750.
5. Сведений о характеристиках объекта недвижимости ОКС "пешеходная асфальтированная дорожка" с кадастровым номером 61:32:0000000:2474.
6. Свидетельства о регистрации права.
7. Дизайн-проекта: «Парк по адресу: с. Подгорное, в центре села между ул. Советская и ул. Ленина» (благоустройство), выполненного ООО «ПроектГеоСтрой» в 2019 г.

Земельный участок, представленный для благоустройства, расположен в Ростовской области, Ремонтненский район, с. Подгорное, в центре села между ул. Советская и ул. Ленина.

Данный раздел выполнен в соответствии с действующими нормативными документами:

- СП 59.13330.2016 Доступность зданий и сооружений для маломобильных групп населения. Актуализированная редакция СНиП 35-01-2001;
- СП 140.13330.2012 Городская среда. Правила проектирования для маломобильных групп населения.

Проектом предусмотрено:

Для инвалидов и других маломобильных групп при разработке проекта благоустройства, предусмотрены условия жизнедеятельности, равные с остальными категориями населения.

Пешеходные пути:

- Пешеходные пути предусматривались по возможности короткими без вынужденных подъемов и спусков;
- Обеспечены удобные пути движения ко всем функциональным зонам и площадкам участка, а также входам, элементам благоустройства, доступные МГН.

Пешеходные пути имеют непрерывную связь с внешними пешеходными коммуникациями.

Покрытие пешеходных дорожек принято из твердых, ровных, шероховатых материалов, без зазоров, не создающих вибрацию при движении, а также предотвращающих скольжение, т.е. сохраняющих крепкое сцепление подошвы обуви, опор вспомогательных средств хождения и колес кресла-коляски при сырости и снеге.

Благоустройство и места отдыха:

В местах отдыха применяют скамьи разной высоты. Минимальное свободное пространство для ног под сиденьем не менее 1/3 глубины сиденья.

Озеленение, закрывающие обзор для оценки ситуации на перекрестках, опасных участках, отсутствует.

Согласовано					
Разработал					
Инов. № подл.					
Подп. и дата					
Инов. № подл.					

ПГС-128/2019 – ОДИ.ПЗ

Изм.	Кол.уч	Лист	№ док.	Подп.	Дата				
						Раздел 10. Мероприятия по обеспечению доступа инвалидов	Стадия	Лист	Листов
							П	1	2
						ООО «ПроектГеоСтрой»			

Высота бордюров по краям пешеходных путей на участке принимается не менее 0,05 м. Высота бортового камня в местах пересечения тротуаров с проезжей частью, а также перепад высот бордюров, бортовых камней вдоль эксплуатируемых газонов и озелененных площадок, примыкающих к путям пешеходного движения, не превышает 0,04 м.

2. Обоснование принятых конструктивных, объемно-планировочных и иных технических решений, обеспечивающих безопасное перемещение инвалидов на объектах, указанных в подпункте "а" настоящего пункта, а также их эвакуацию из указанных объектов в случае пожара или стихийного бедствия

Проектом предусмотрены следующие мероприятия по обеспечению доступа инвалидов:

Информационные средства на участках, используемых МГН:

- Тактильно-контрастные указатели. Размещены на расстоянии 0,8 м до препятствия, перед пешеходными переходами. Указатель заканчивается на расстоянии 0,3 м до препятствия.

Планировочные решения в границах проектирования учитывают параметры инвалидного кресла-коляски (ГОСТ Р 50602-93).

- Ширина пути при одностороннем движении не менее 1,2 м, при двухстороннем - не менее 2 м;

- Поверхности покрытий твердые, не допускают скольжения при намокании;

- Водосборные решетки устанавливаются в одном уровне с поверхностью покрытия. Ширина просветов их ячеек не превышает 0,015 м;


- Покрытие из бетонных плит имеет толщину швов между плитами не более 0,015 м;

- Парковочные места для МГН предусматриваются габаритом 3,5x5,5.

Покрытие тротуаров и пешеходных дорожек отличается по цвету и материалу от окружающих поверхностей. Бортовой камень тротуара и пешеходных площадей служат указателем направления движения.

Продольный уклон пути движения, по которому осуществляется проезд инвалидов на креслах-колясках, не превышает 5%. Поперечный уклон пути движения в пределах 1-2%.

Инв. № подл.	Подп. и дата	Взай. инв. №							Лист
			ПГС-128/2019 – ОДИ.ПЗ						
Изм.	Кол.уч	Лист	№ док.	Подп.	Дата				

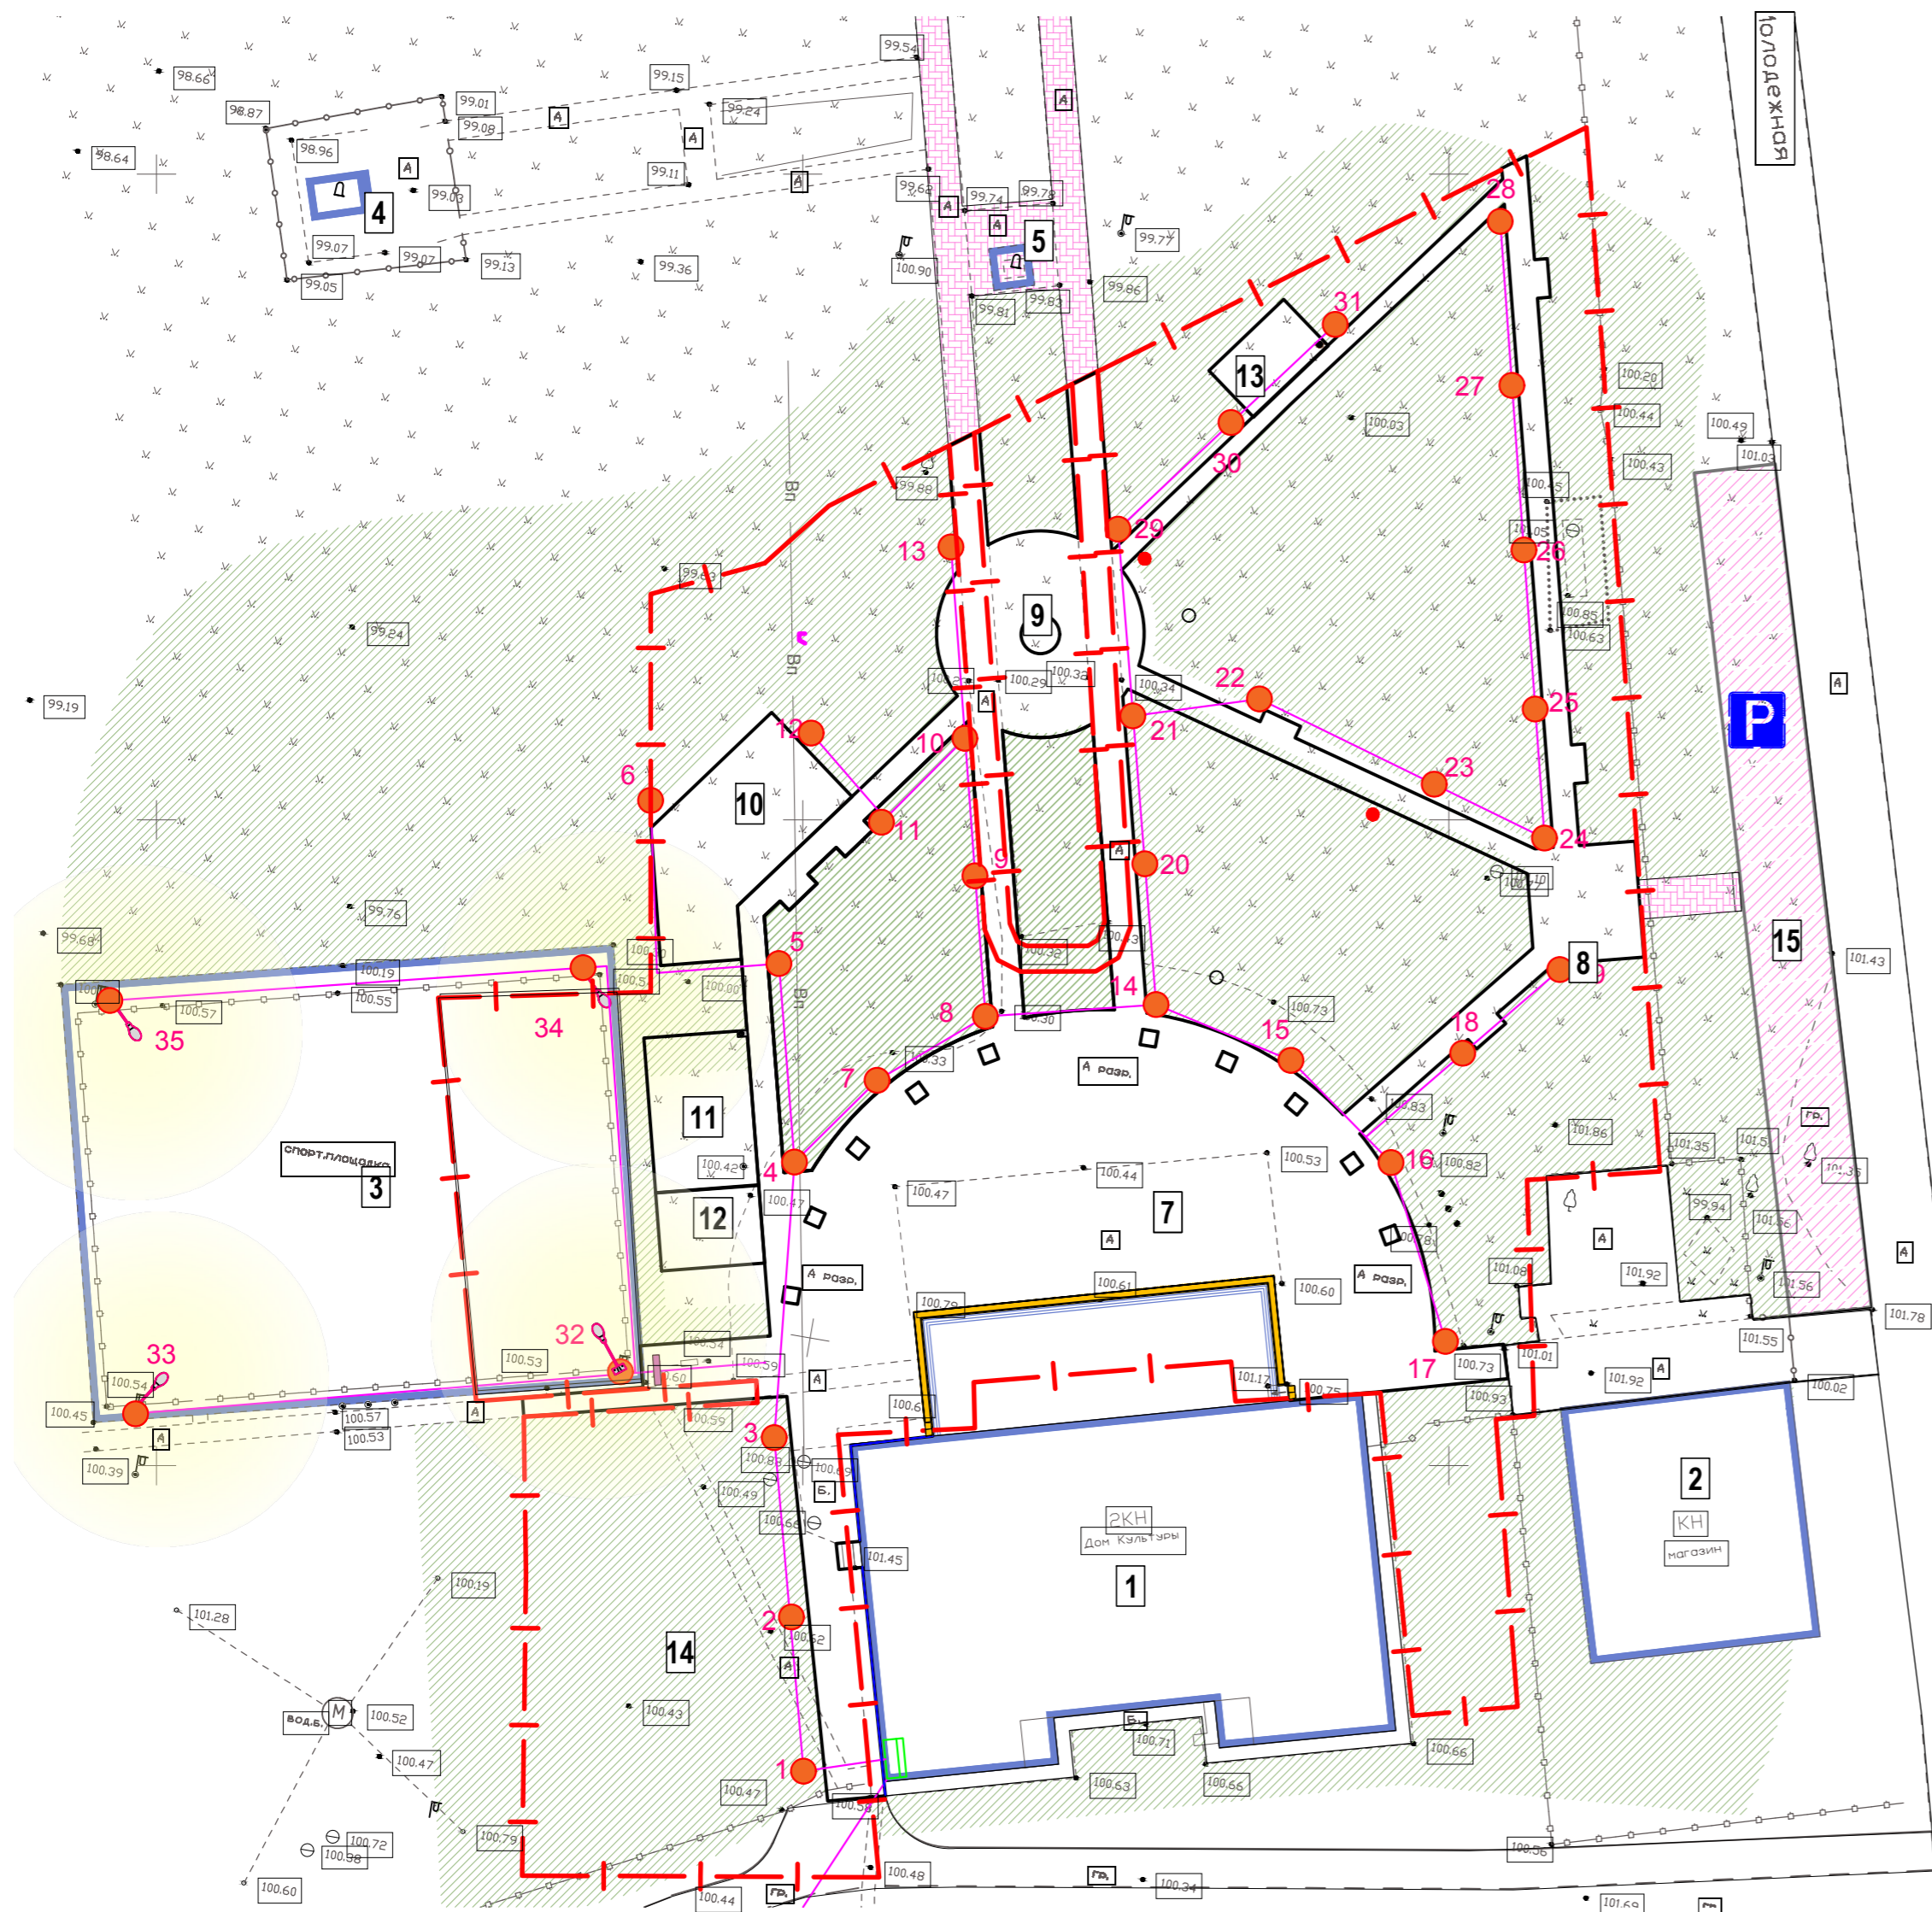

Номер на плане	Наименование и обозначение	Этажность	Количество		Площадь, м ²				Объем, м ³	
			зданий	квартир	застройки		общая нормируемая		здания	всего
					здания	всего	здания	всего		
Существующие здания и сооружения										
1	Дом культуры	2	1	998.8					-	-
2	Магазин	2	1	356.0					-	-
3	Футбольно-волейбольная площадка	-	1	1454.5					-	-
4	Мемориал погибшим воинам	-	1	30.0					-	-
5	Памятник "Ленин"	-	1	10.0					-	-
6	Общественный туалет	1	1	8.0					-	-
Проектируемое благоустройство										
7	Площадь	-	1	1085.0					-	-
8	Входная группа	-	1	325.0					-	-
9	Сухой фонтан	-	1	7,1					-	-
10	Детская площадка	-	1	192,3					-	-
11	Площадка для занятий воркаутом	-	1	96,0					-	-
12	Площадка с теннисными столами	-	1	96,0					-	-
13	Дощатый настил	-	1	40,0					-	-
14	Зона релаксации на траве	-	1	804,0					-	-
15	Парковка	-	1	415,0					-	-


Условные обозначения

- Граница проектных работ
- Бортовой камень типа БР 100.20.8
- Тактильная плитка с конусообразными рифами

Ведомость тактильных элементов

№ п/п	Наименование	Количество, шт.	Площадь покрытия, м ²	Примечание
1	Тактильная плитка предупреждающая 500x500x50 с конусообразными рифами	101	25,25	

Узел устройства бортового камня типа БР 100.20.8

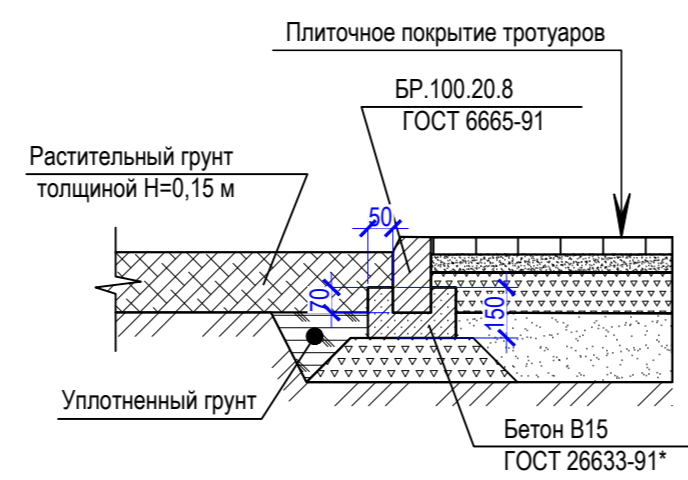

ПГС-128/2019-ОДИ					
"Парк по адресу: с. Подгорное, в центре села между ул. Советская и ул. Ленина" (благоустройство)					
Изм.	Коп.уч.	Лист	№ док.	Подп.	Дата
ГИП	Егорочкина				11.19
Разраб.	Лиманская				11.19
Н.контр.	Назаренко				11.19
Мероприятия по обеспечению доступа инвалидов				Стадия	Лист
				П	1
Схема расстановки элементов МГН, М 1:500				Листов	1
				ООО "ПроектГеоСтрой"	

Согласовано					
Взам. инв. №					
Подп. и дата					
Инв. № подл.					