

СИТУАЦИОННЫЙ ПЛАН

РАСПОЛОЖЕНИЕ НА КАРТЕ РОСТОВСКОЙ ОБЛАСТИ




Ремонтненский район

с. Подгорное


с. Ремонтное

РАСПОЛОЖЕНИЕ НА КАРТЕ С. ПОДГОРНОЕ

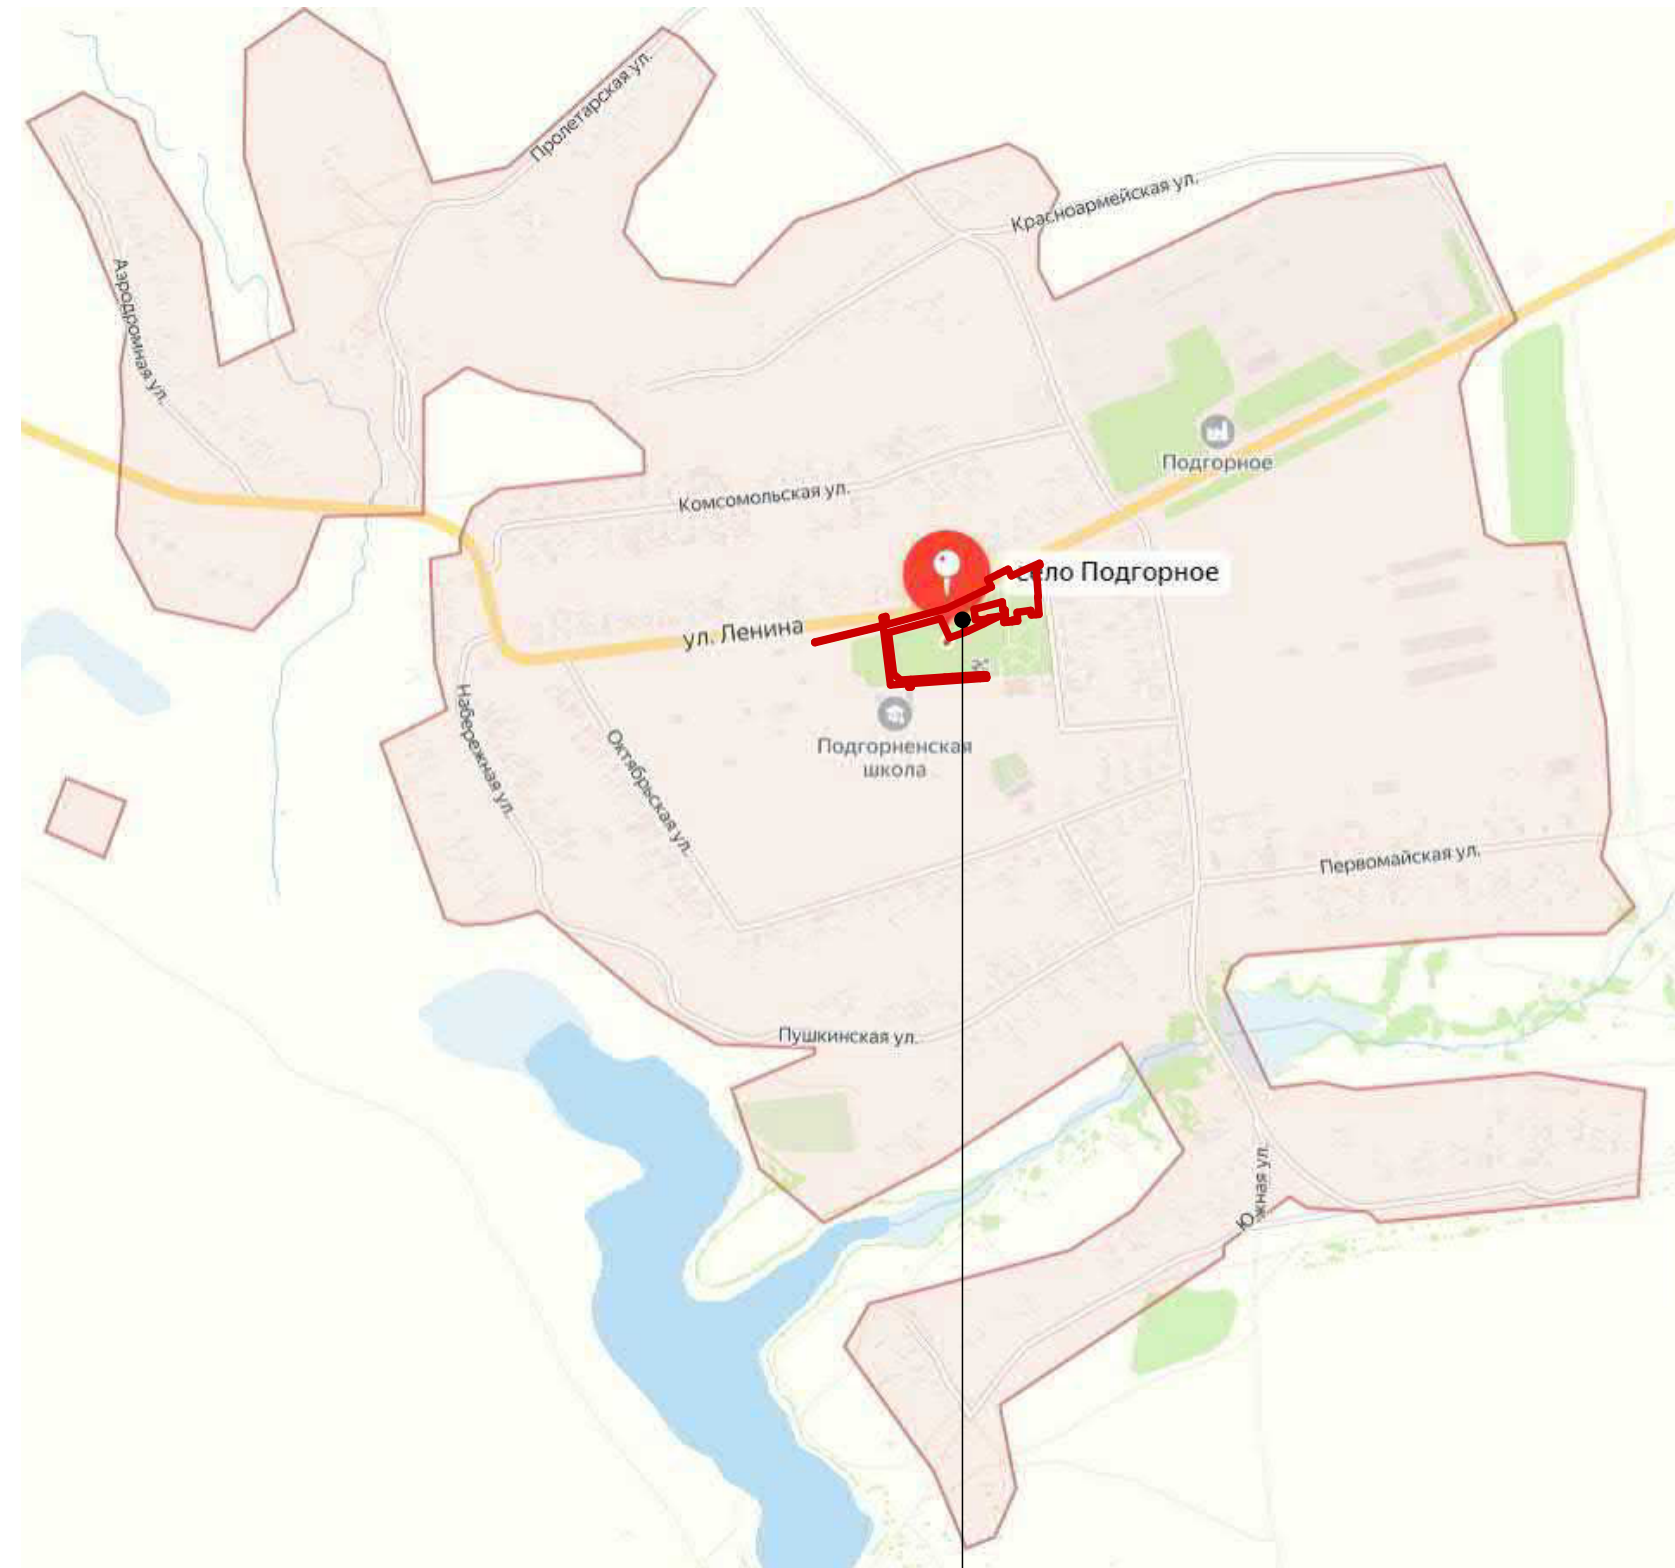


границы проектирования

СИТУАЦИОННЫЙ ПЛАН, ГЕНЕРАЛЬНЫЙ ПЛАН, ПРАВИЛА ЗЕМЛЕПОЛЬЗОВАНИЯ И ЗАСТРОЙКИ

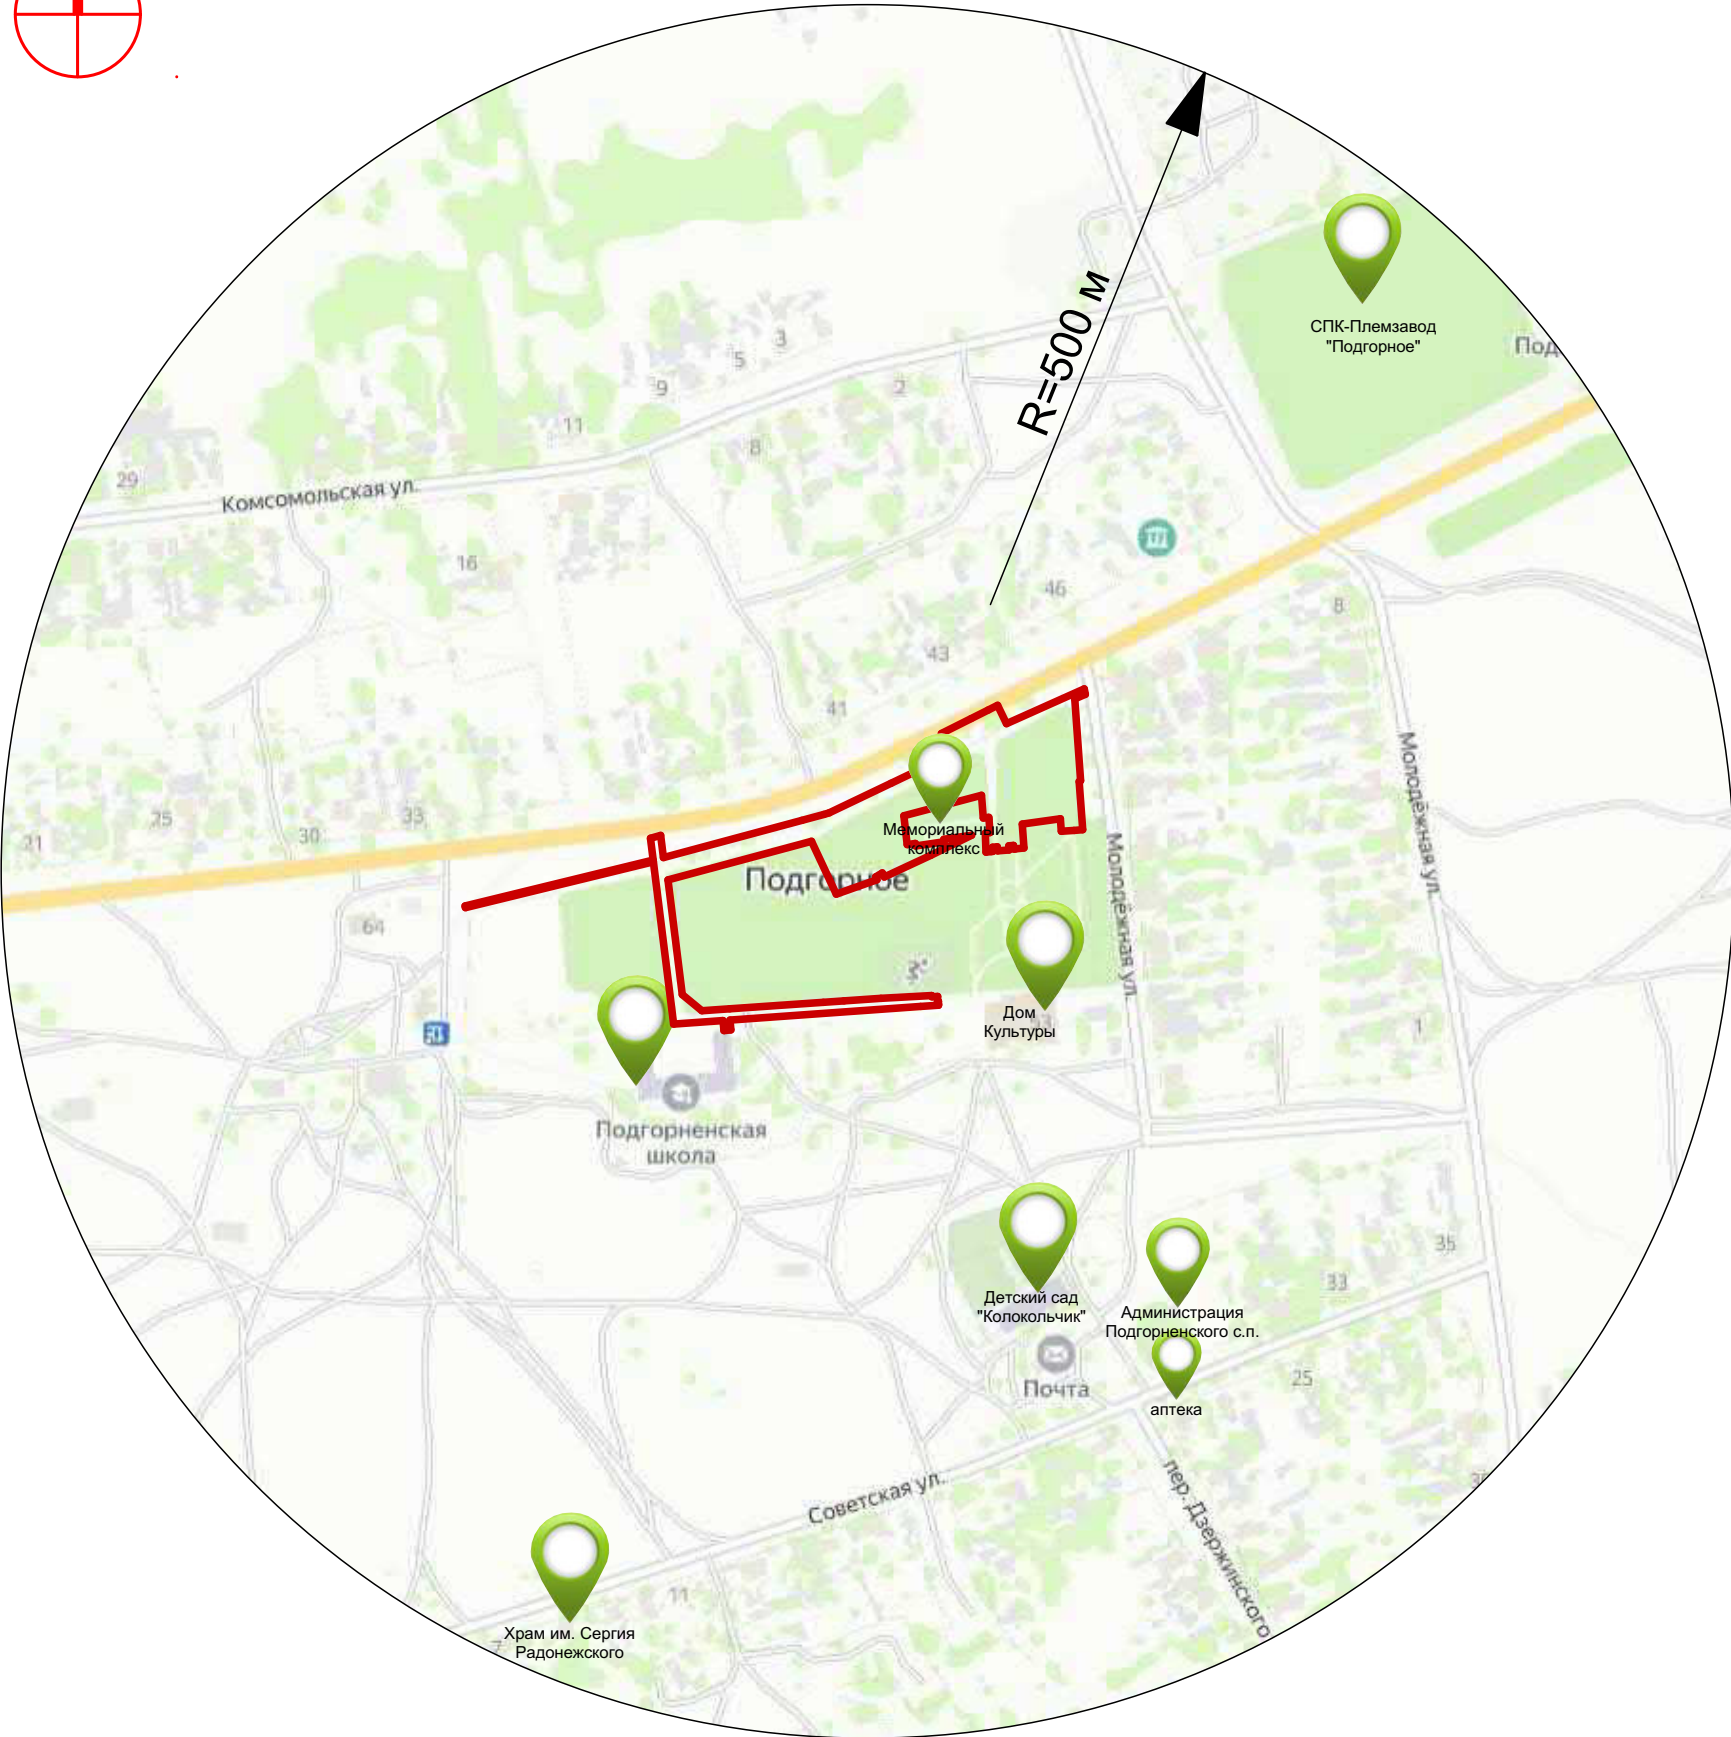


ФРАГМЕНТ ГЕНЕРАЛЬНОГО ПЛАНА ПОДГОРНЕНСКОГО СЕЛЬСКОГО ПОСЕЛЕНИЯ

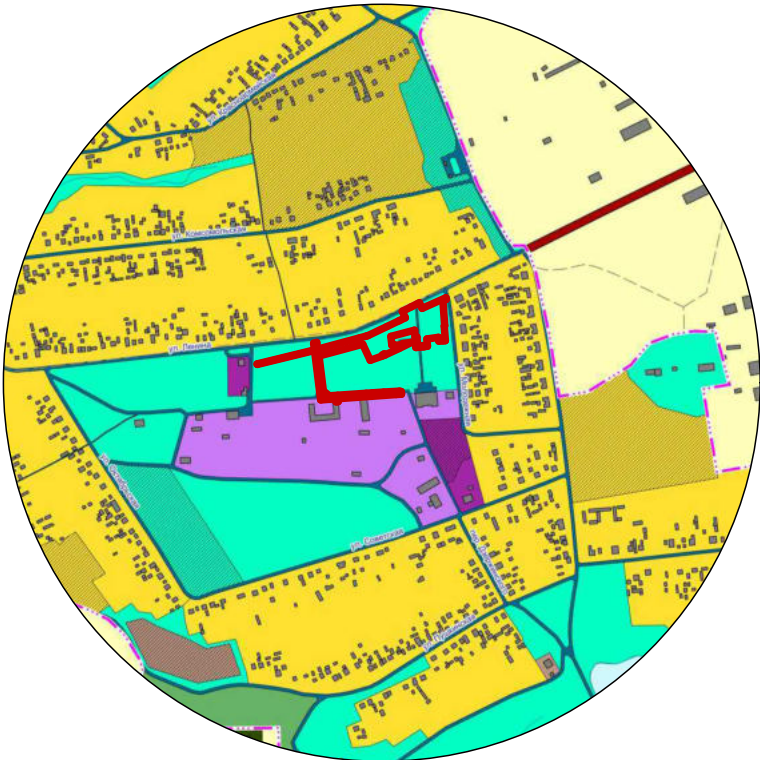

зона озелененных территорий общего пользования (лесопарки, парки, сады, бульвары, городские леса)

ФРАГМЕНТ ПРАВИЛ ЗЕМЛЕПОЛЬЗОВАНИЯ И ЗАСТРОЙКИ ПОДГОРНЕНСКОГО СЕЛЬСКОГО ПОСЕЛЕНИЯ


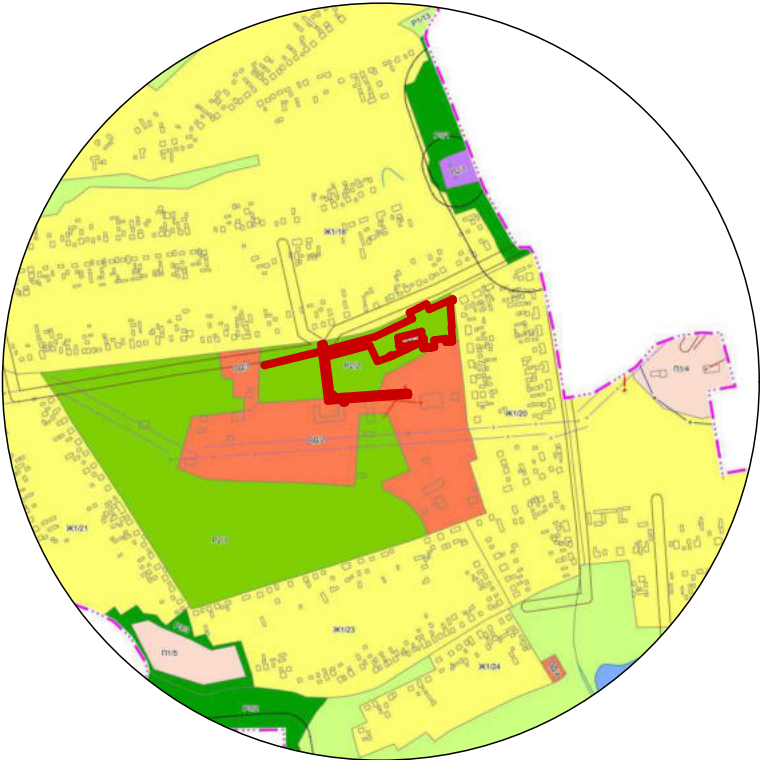


ОД - зона общественно-делового назначения






P2 - зона парков, скверов и мест для занятия спортом

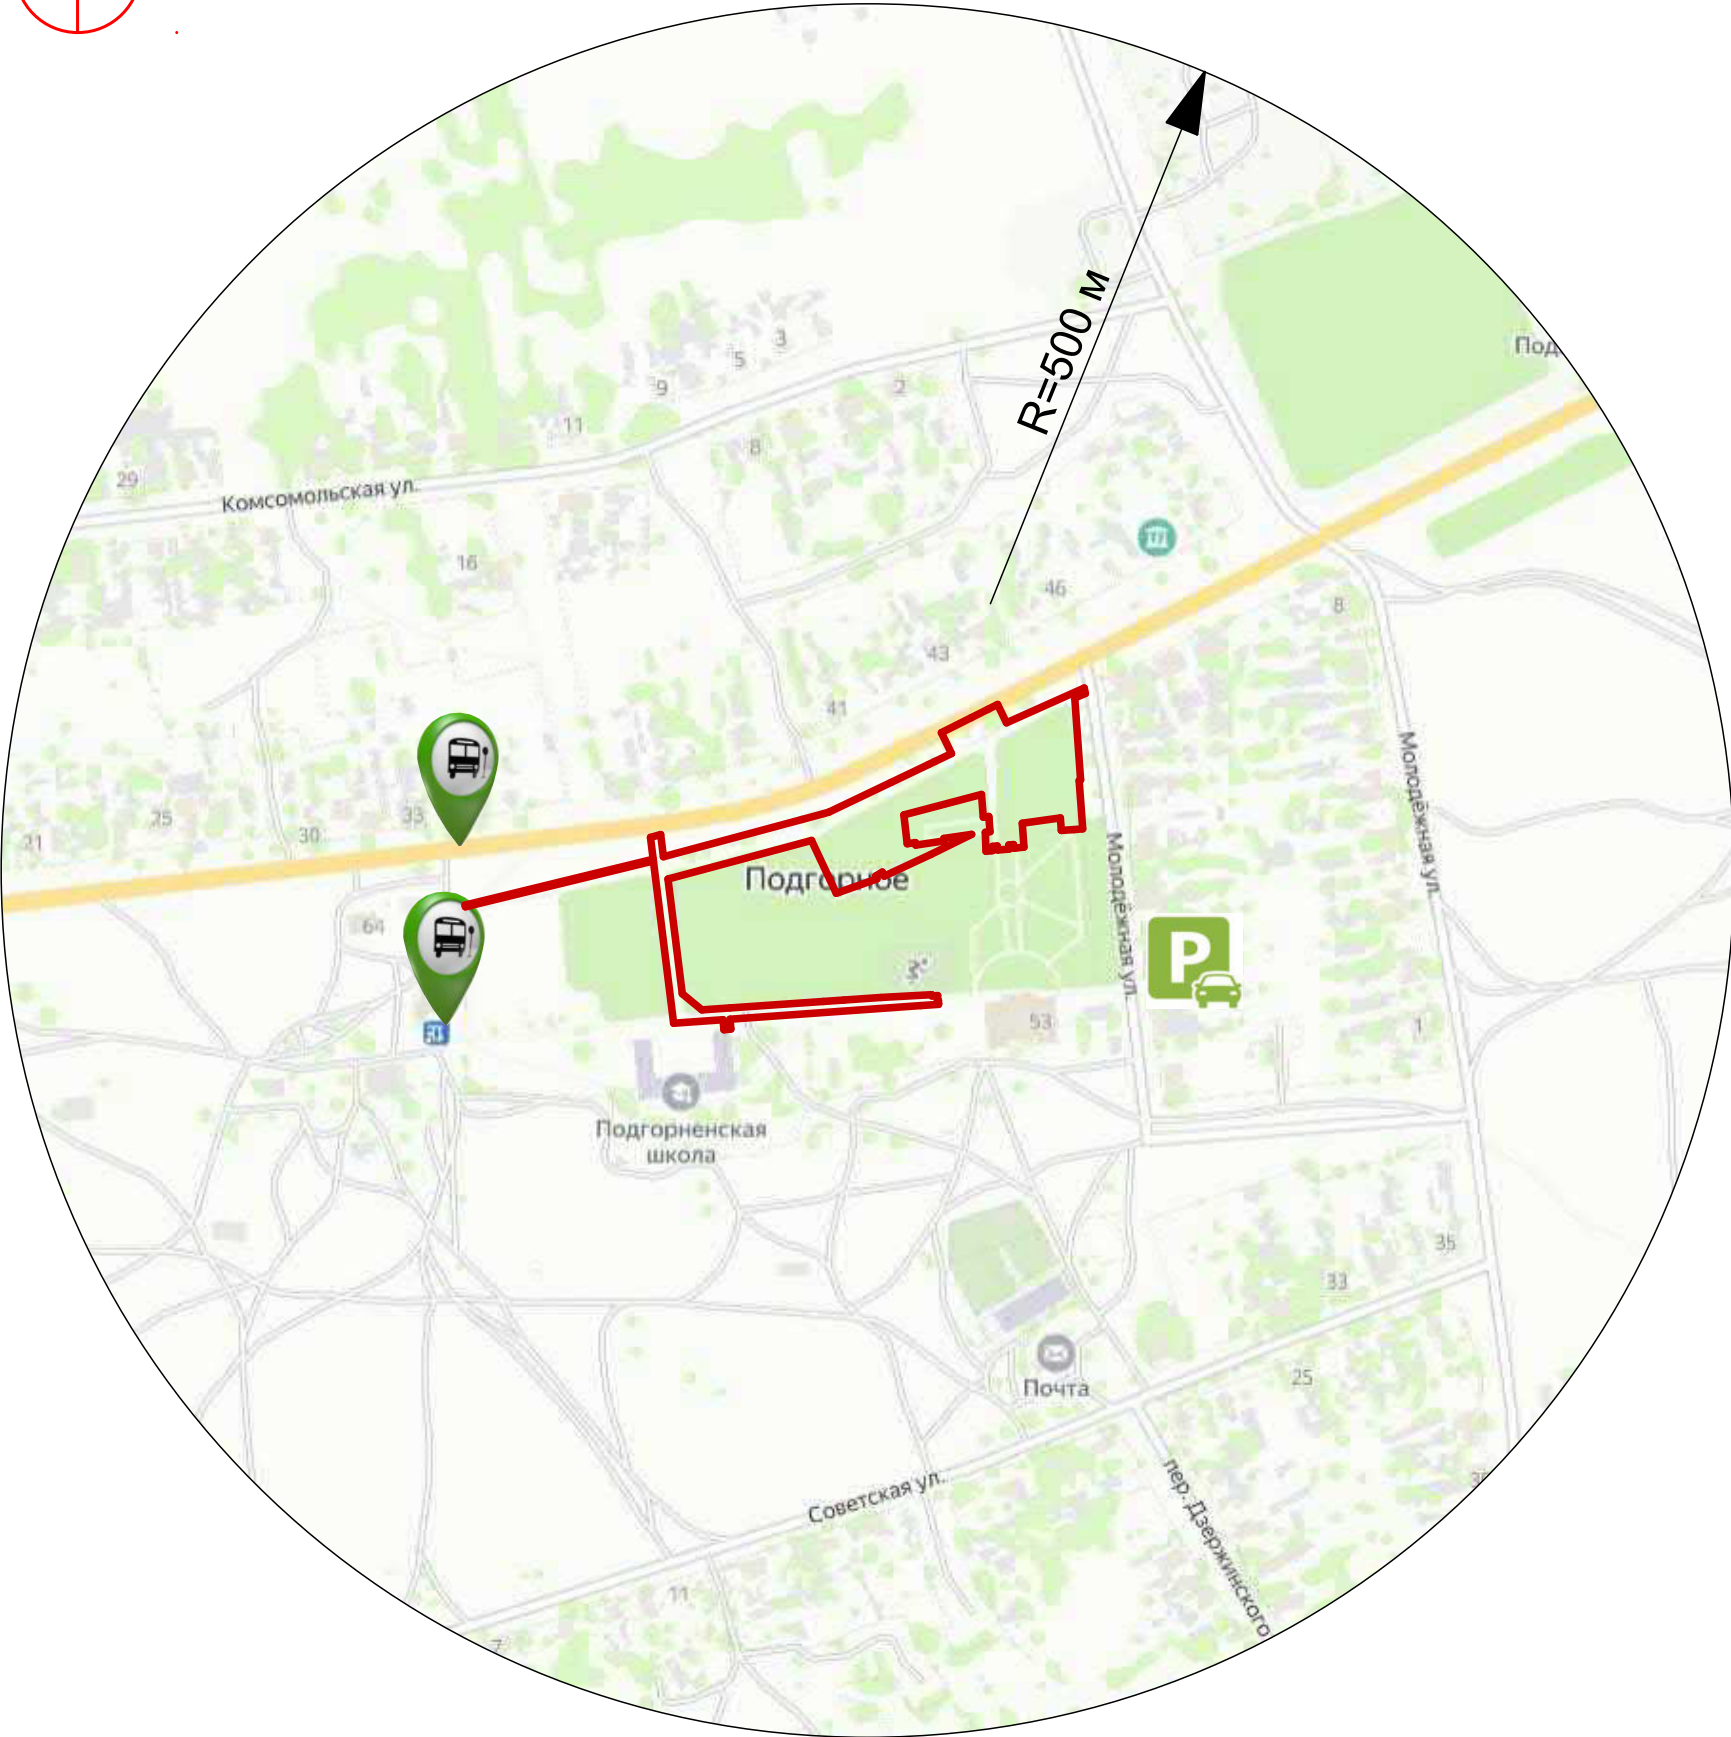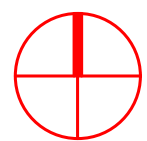КАРТА-СХЕМА ТРАНСПОРТНОЙ И ПЕШЕХОДНОЙ ОРГАНИЗАЦИИ



УСЛОВНЫЕ ОБОЗНАЧЕНИЯ

-  границы проектирования
-  остановка общественного транспорта
-  автомобильная парковка

СУЩЕСТВУЮЩЕЕ ФУНКЦИОНАЛЬНОЕ ЗОНИРОВАНИЕ


ФОТОФИКСАЦИЯ 1





ФОТОФИКСАЦИЯ 2

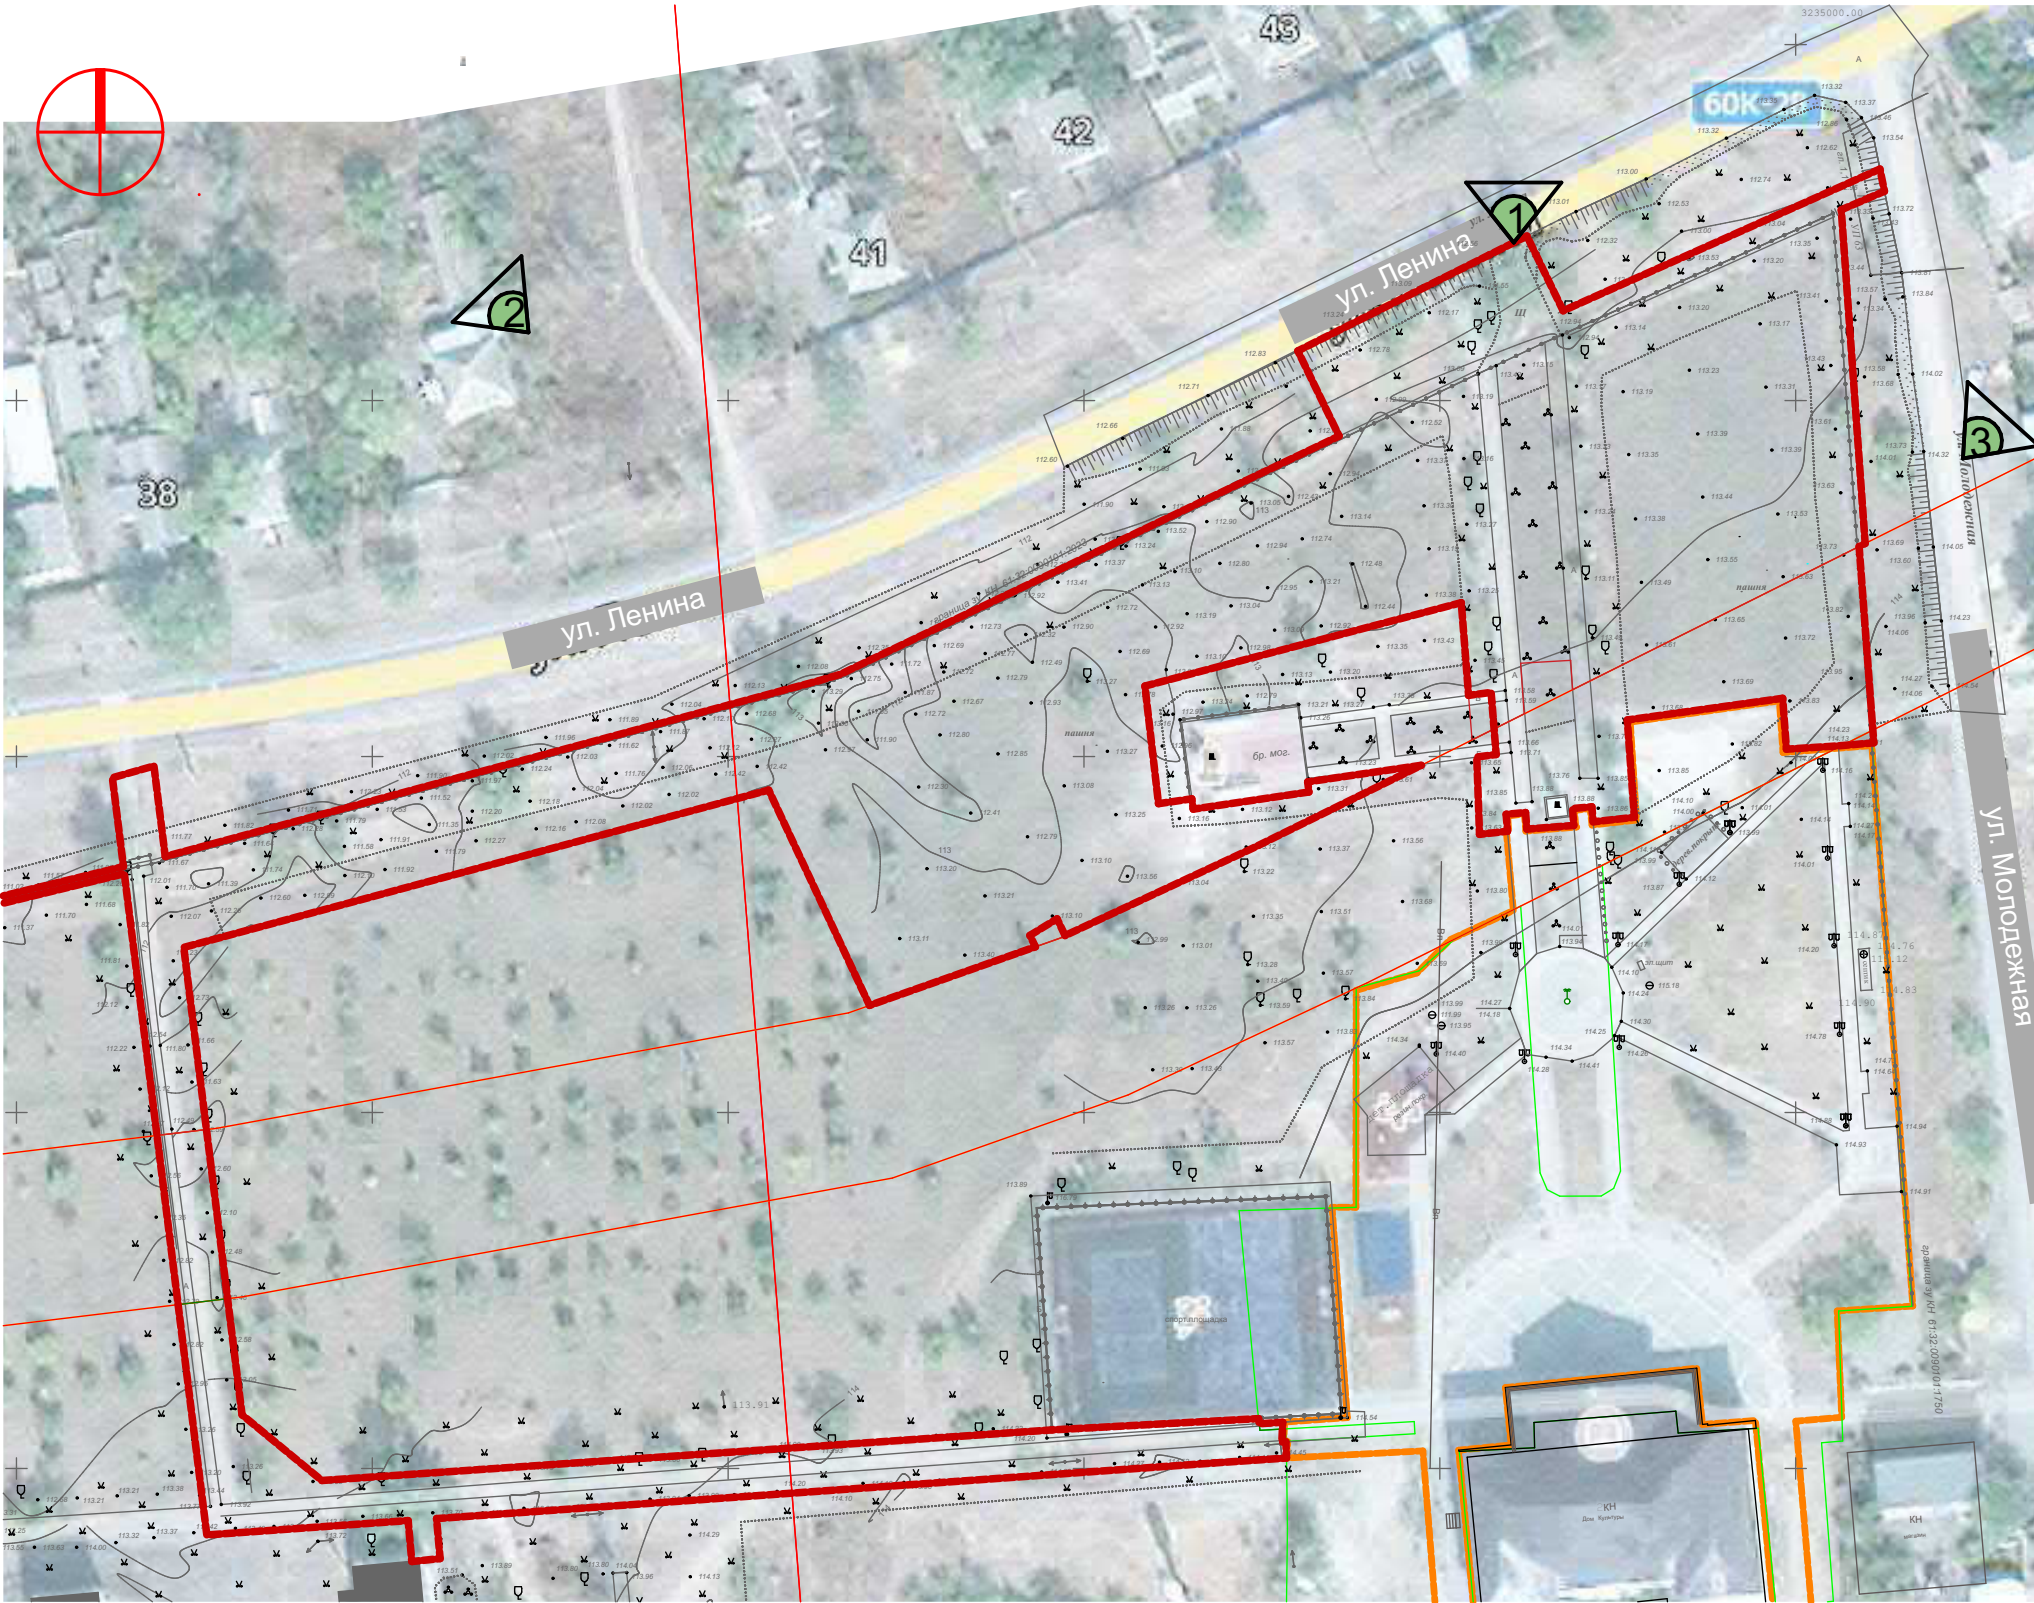

ФОТОФИКСАЦИЯ 3



УСЛОВНЫЕ ОБОЗНАЧЕНИЯ

-  границы проектирования
-  ракурс фотофиксации