


ФУНКЦИОНАЛЬНОЕ ЗОНИРОВАНИЕ

-  ЭКСПЛИКАЦИЯ СУЩЕСТВУЮЩИХ
ЗДАНИЙ И СООРУЖЕНИЙ
- 1

 Дом культуры
- 2

 Мемориал погибшим воинам
- 3

 Футбольно-волейбольная площадка
- 4

 Площадка для настольного тенниса
- 5

 Площадка для воркаута
- 6

 Детская площадка
- 7


 Магазин
- 8

 Территория средней школы (задний двор)
- 9

 Фонтан пешеходный
- 10

 Памятник В.И. Ленину

Главный вход, входная арка, фотозона	Зона проведения культурно-массовых мероприятий
Детская игровая зона	Спортивная зона
Зона техническая, туалет	
Второстепенный вход, калитка, фотозона	
Зона тихого отдыха с качелями и беседками	
Зона проведения школьных уроков на открытом воздухе	
Мемориальная зона	

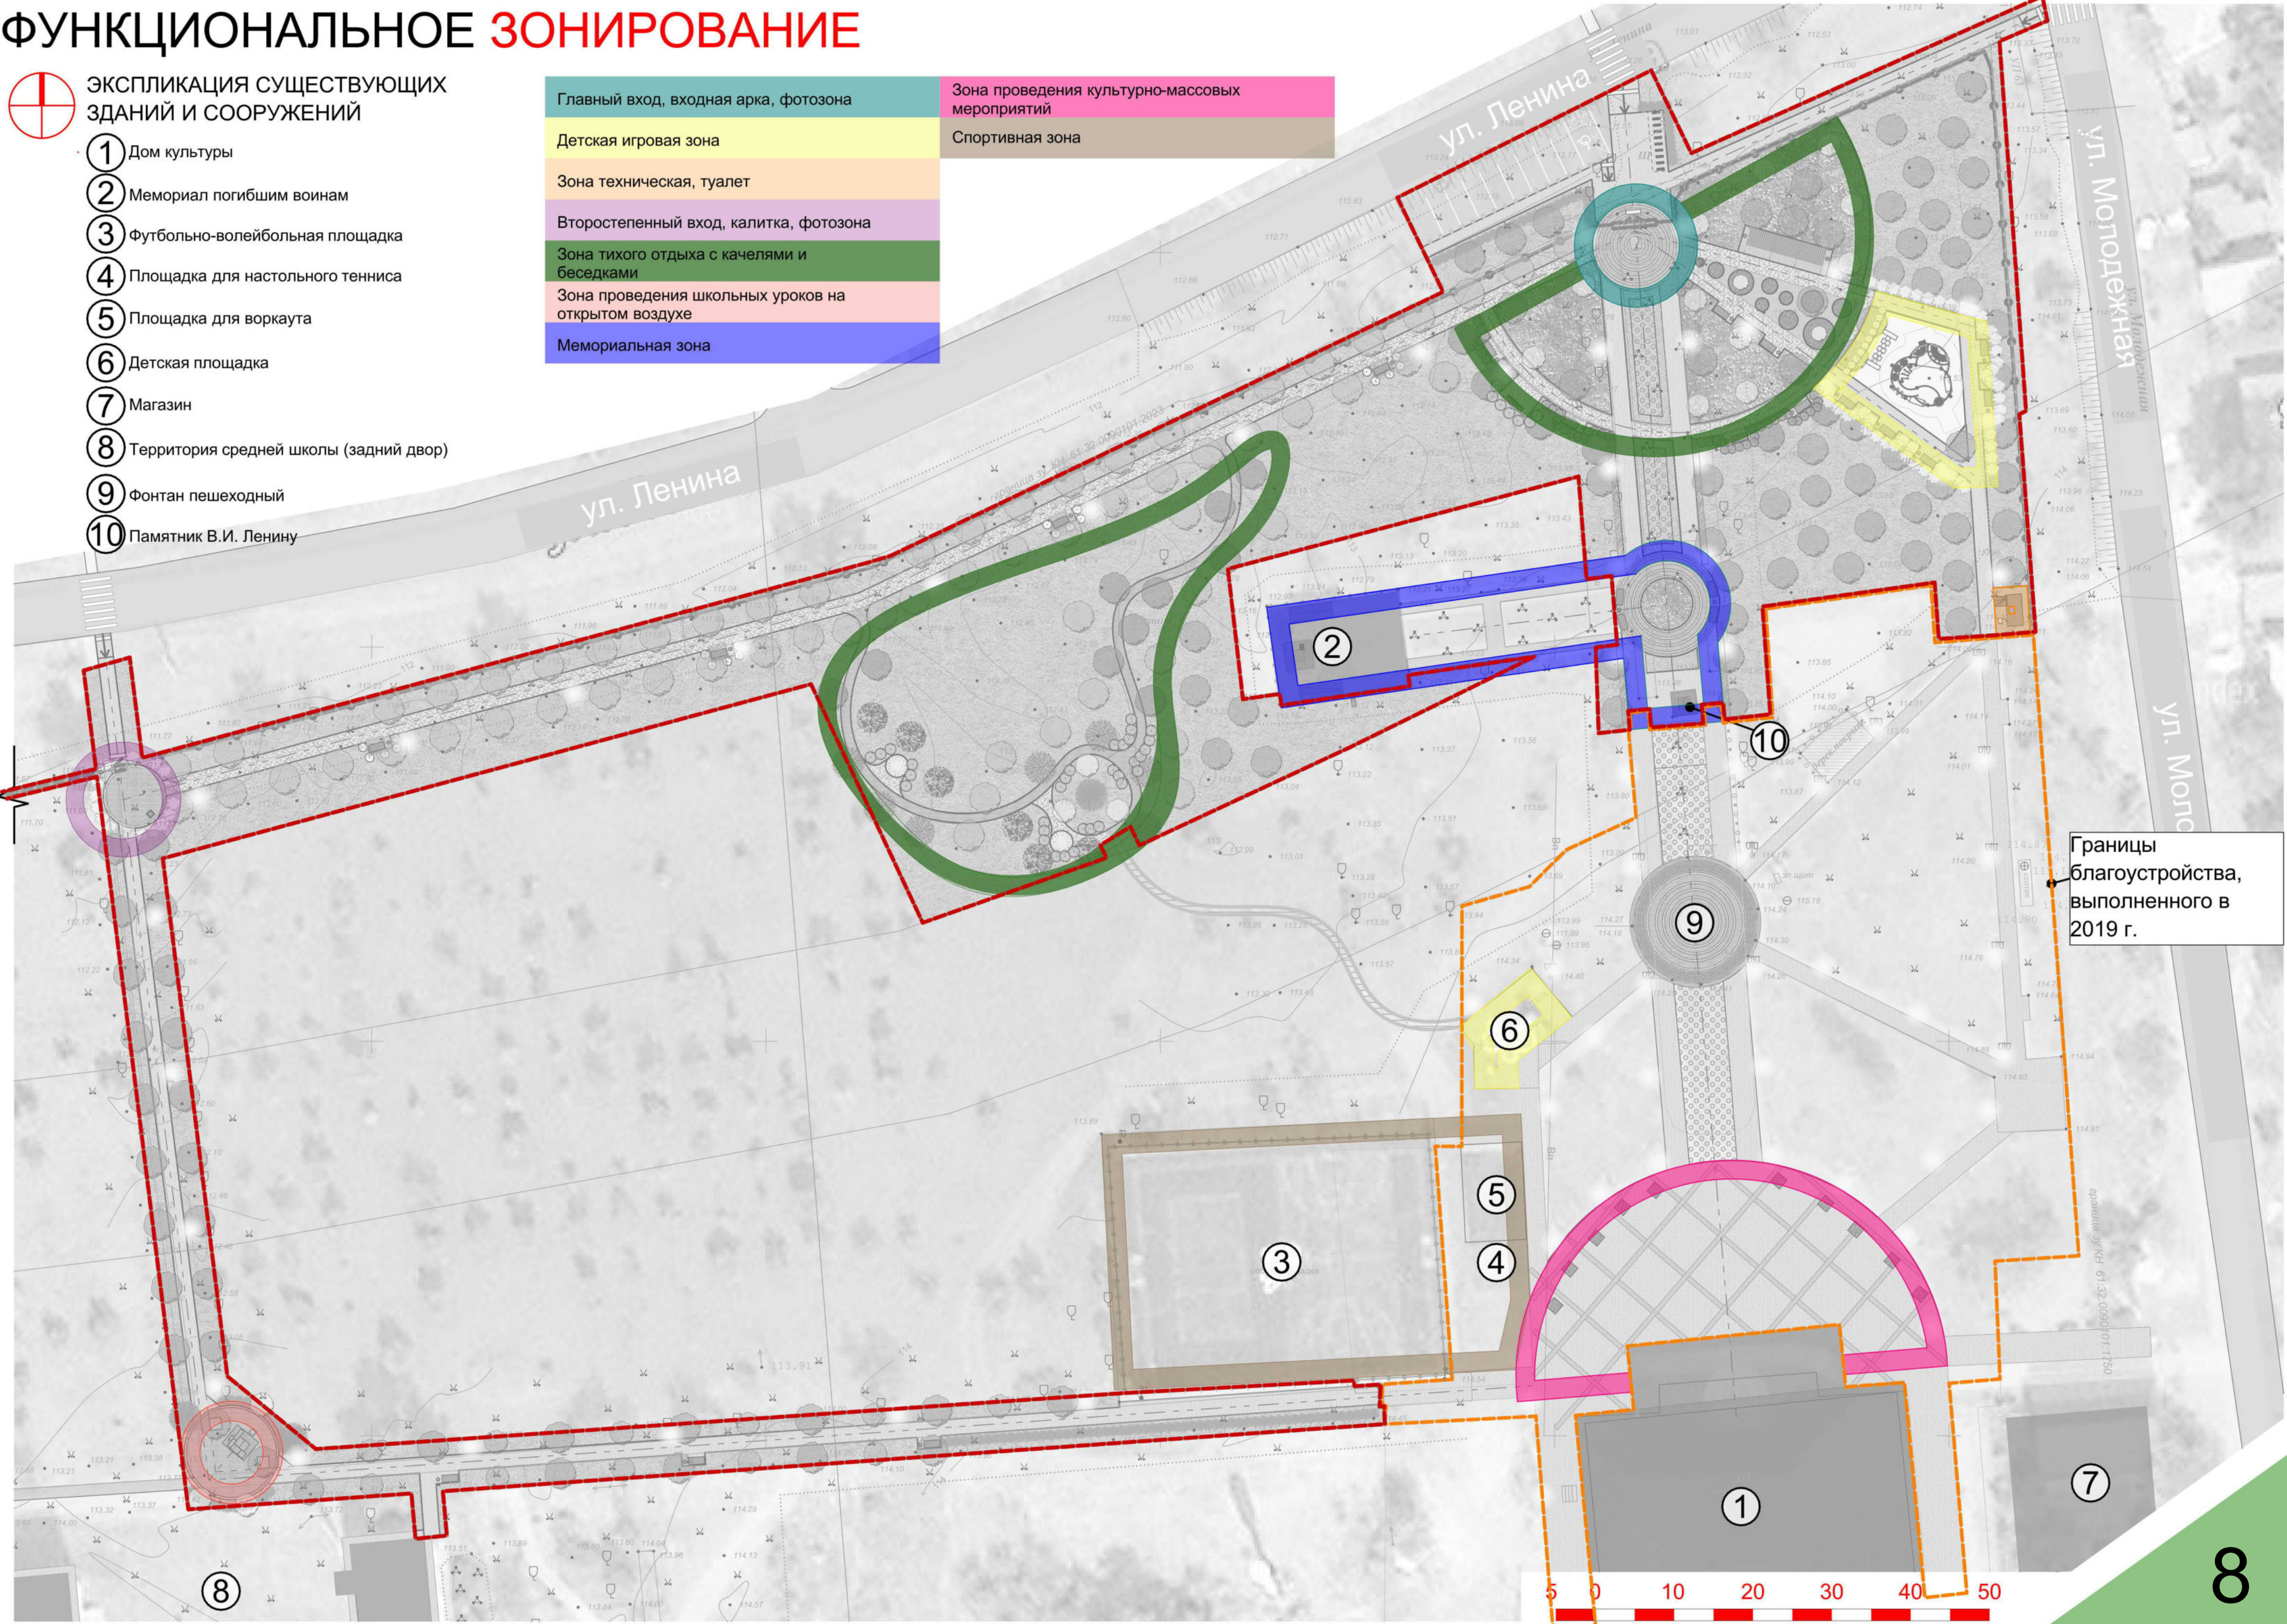

Границы благоустройства, выполненного в 2019 г.

ГЕНЕРАЛЬНЫЙ ПЛАН



ЭКСПЛИКАЦИЯ СУЩЕСТВУЮЩИХ ЗДАНИЙ И СООРУЖЕНИЙ

- 1 Дом культуры
- 2 Мемориал погибшим воинам
- 3 Футбольно-волейбольная площадка
- 4 Площадка для настольного тенниса
- 5 Площадка для воркаута
- 6 Детская площадка
- 7 Магазин
- 8 Территория средней школы (задний двор)
- 9 Фонтан пешеходный
- 10 Памятник В.И. Ленину



Предложение по размещению
пешеходного перехода

Предложение по размещению
пешеходного перехода

Границы
благоустройства,
выполненного в
2019 г.

УСЛОВНЫЕ ОБОЗНАЧЕНИЯ

- Границы благоустройства
- Границы благоустройства, выполненного в 2019 г.
- Здания, сооружения сущ.
- Асфальтобетонное покрытие сущ.
- Асфальтобетонное покрытие проект.
- Тротуарная плитка "ПРЯМОУГОЛЬНИК" проект.
- Тротуарная плитка "КЛАССИКО" проект.

- Резиновое покрытие из EPDM-крошки проект.
- Тротуарные плиты бетонные проект.
- Тактильная плитка
- Озеленение проект.
- Посадки тюльпанов проект.
- Массив низкорослых кустарников проект.

- Деревья проект.
- Кустарники проект.
- Живая изгородь из самшита
- Розы сущ.
- Петунии

- Ограждение проект.
- Скамейка с урной проект.
- Столбики парковочные проект.
- Велопарковка проект.
- Пергола проект.
- Парковые качели проект.
- Информационный стенд проект.
- Светильник парковый

5 0 10 20 30 40 50

ЛАНДШАФТНО-ДЕНДРОЛОГИЧЕСКИЕ РЕШЕНИЯ



УСЛОВНЫЕ ОБОЗНАЧЕНИЯ

- Газон засухоустойчивый
- Посадки тюльпанов
- Розы сущ.
- Петуны

ДЕРЕВЬЯ

- Церцис канадский
- Клен серебристый
- Клен остролистный "Кримсон Сентри"
- Клен остролистный
- Липа европейская
- Павловния войлочная
- Рябина промежуточная
- Береза пушистая пирамидальная
- Ива золотистая плакучая
- Каштан конский обыкновенный

КУСТАРНИКИ ВЫСОКОРОСЛЫЕ

- Ирга канадская

КУСТАРНИКИ СРЕДНЕРОСЛЫЕ

- Дерен белый "Элегантиссима"
- Форзиция
- Спирея серая "Грефшейм"

КУСТАРНИКИ НИЗКОРОСЛЫЕ

- Можжевельник казацкий
- Спирея японская "голдэн флейм"

КУСТАРНИКИ НИЗКОРОСЛЫЕ (МАССИВ)

- Барбарис тунберга Антропурпуреа Нана
- Барбарис тунберга "Грин Карпет"
- Барбарис тунберга "Ауреа"
- Барбарис тунберга "Адмирейшн"
- Живая изгородь из самшита

ПРИМЕЧАНИЕ

Снос 28 деревьев в аварийном состоянии выполняется за счет внебюджетных средств.

Границы благоустройства, выполненного в 2019 г.

ДЕТАЛИ ПОКРЫТИЙ

- 

Тротуарная плитка
Тип 1
- 


Тротуарная плитка
Тип 2
- 

Тротуарная плитка
Тип 3
- 


Тротуарная плитка
Тип 4
- 

Резиновое покрытие
Тип 5
- 


Асфальтобетон
Тип 6

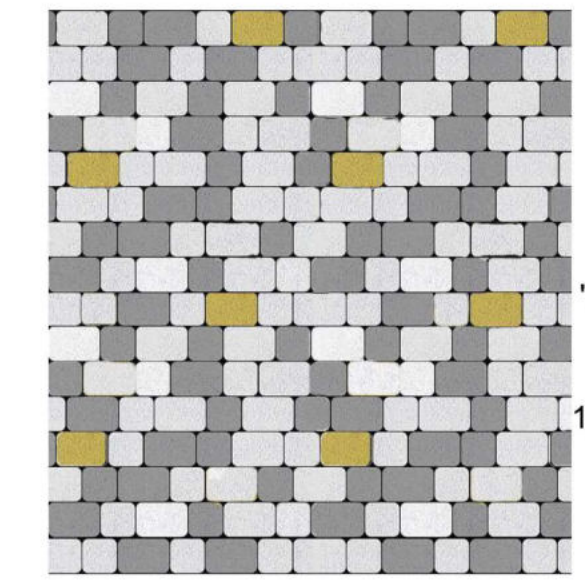


Тротуарные плитки "КЛАССИКО"
Б.1.КО.6
Коллекция: Стандарт
Цвет: Серый, белый, желтый
115x172; 115x115; 57x115 мм, толщина - 60 мм
(Выбор.рф)

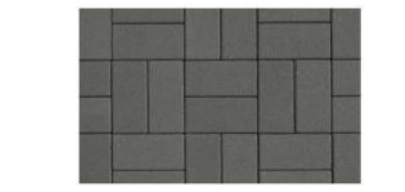

Тротуарные плитки
"ПРЯМОУГОЛЬНИК" Б.1.П.6
Коллекция: Стандарт
Цвет: Серый
100x200 мм, толщина - 60 мм
(Выбор.рф)

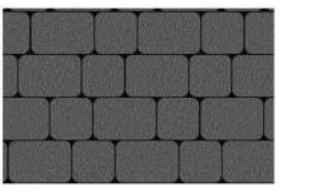

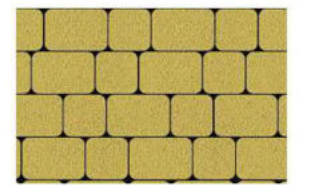

Тротуарные плитки "КЛАССИКО"
Б.1.КО.6
Коллекция: Стандарт
Цвет: Серый, желтый
115x172; 115x115; 57x115 мм, толщина - 60 мм
(Выбор.рф)



EPDM-крошка
Цвет: желтый


Тротуарная плитка
Тип 7






Тротуарные плитки бетонные
300x1000 мм
толщина - 80 мм;
Щебень фр. 5-10 мм

Раскладка плитки на круглых площадках

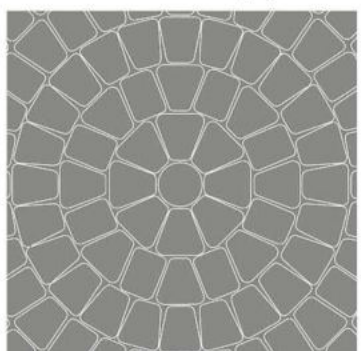

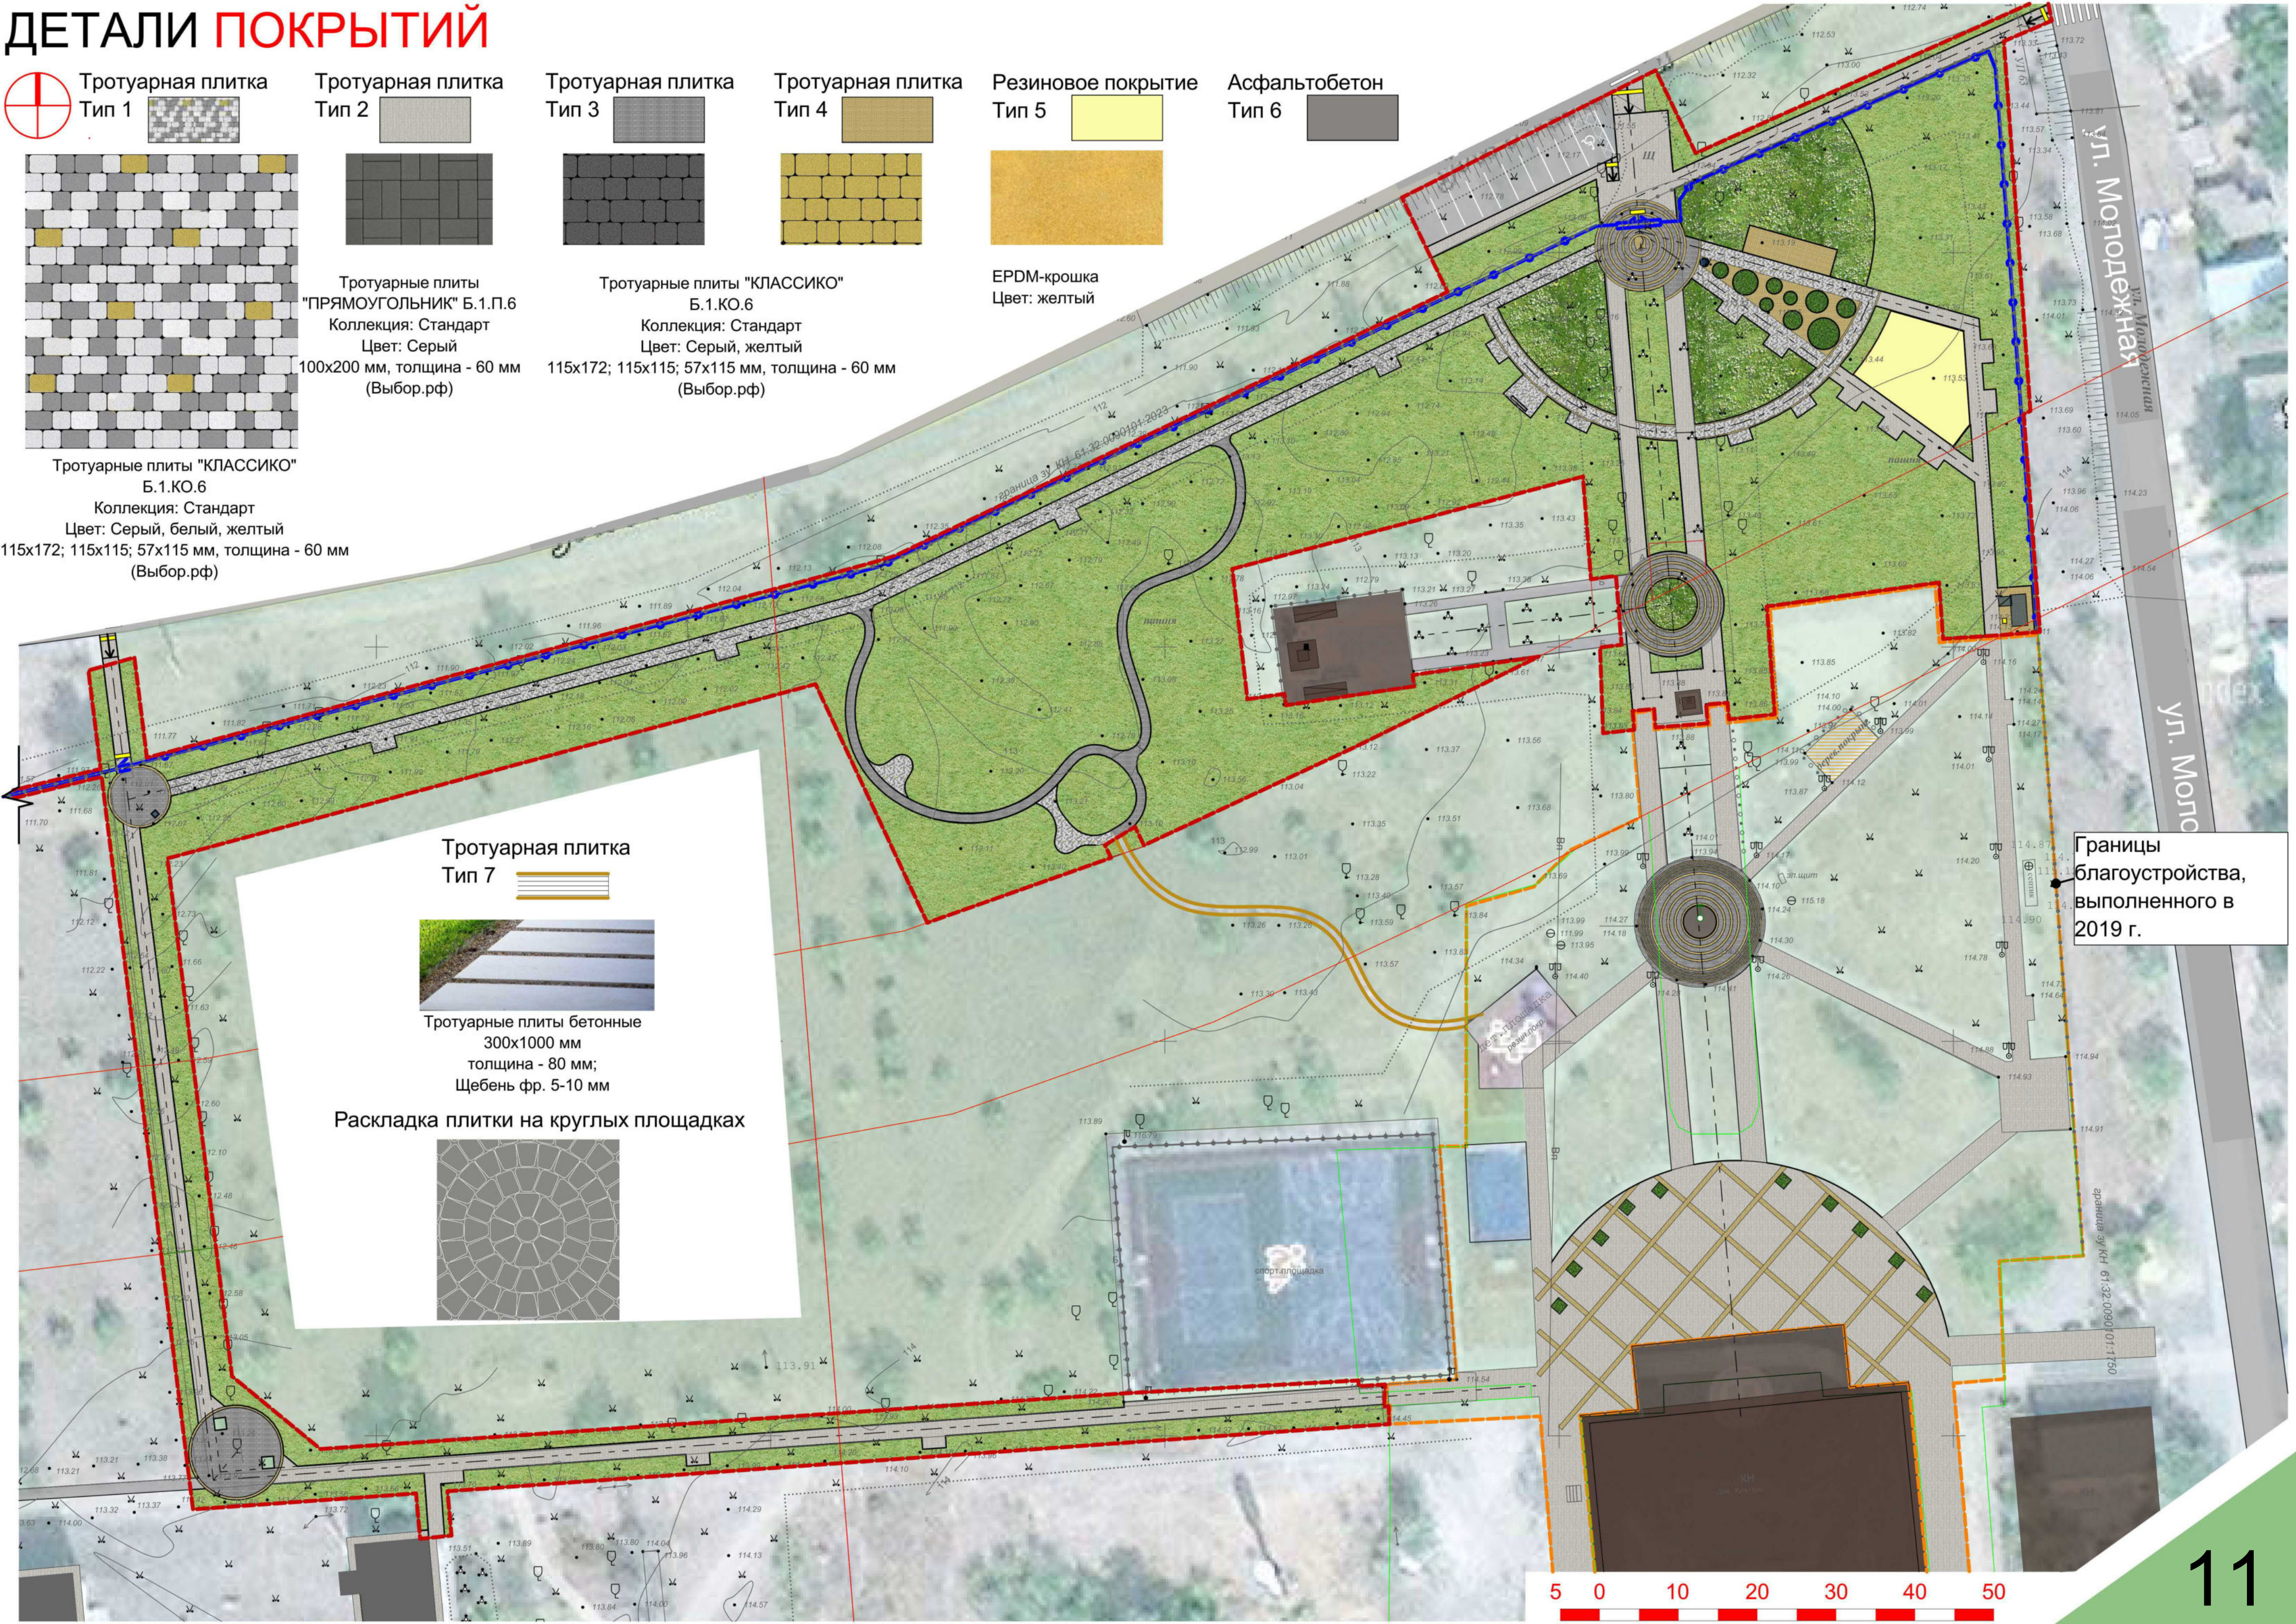

Границы благоустройства, выполненного в 2019 г.

МАЛЫЕ АРХИТЕКТУРНЫЕ ФОРМЫ



ЭЛЕМЕНТЫ ПЕШЕХОДНОЙ ЗОНЫ

1.1 Скамейка



1.5 Урна для мусора



1.8 Качели с подсветкой



1.12 Сетевой модульный туалет (в т.ч. для МГН)



1.14 Пергола



1.2 Пергола



1.6 Стенд



1.9 Столбики парковочные



1.13 Модульные скамейки



1.3 Входная группа, главный вход



ворота

1.4 Калитка




1.7 Ограждение



1.10 Беседка




1.11 Велопарковка

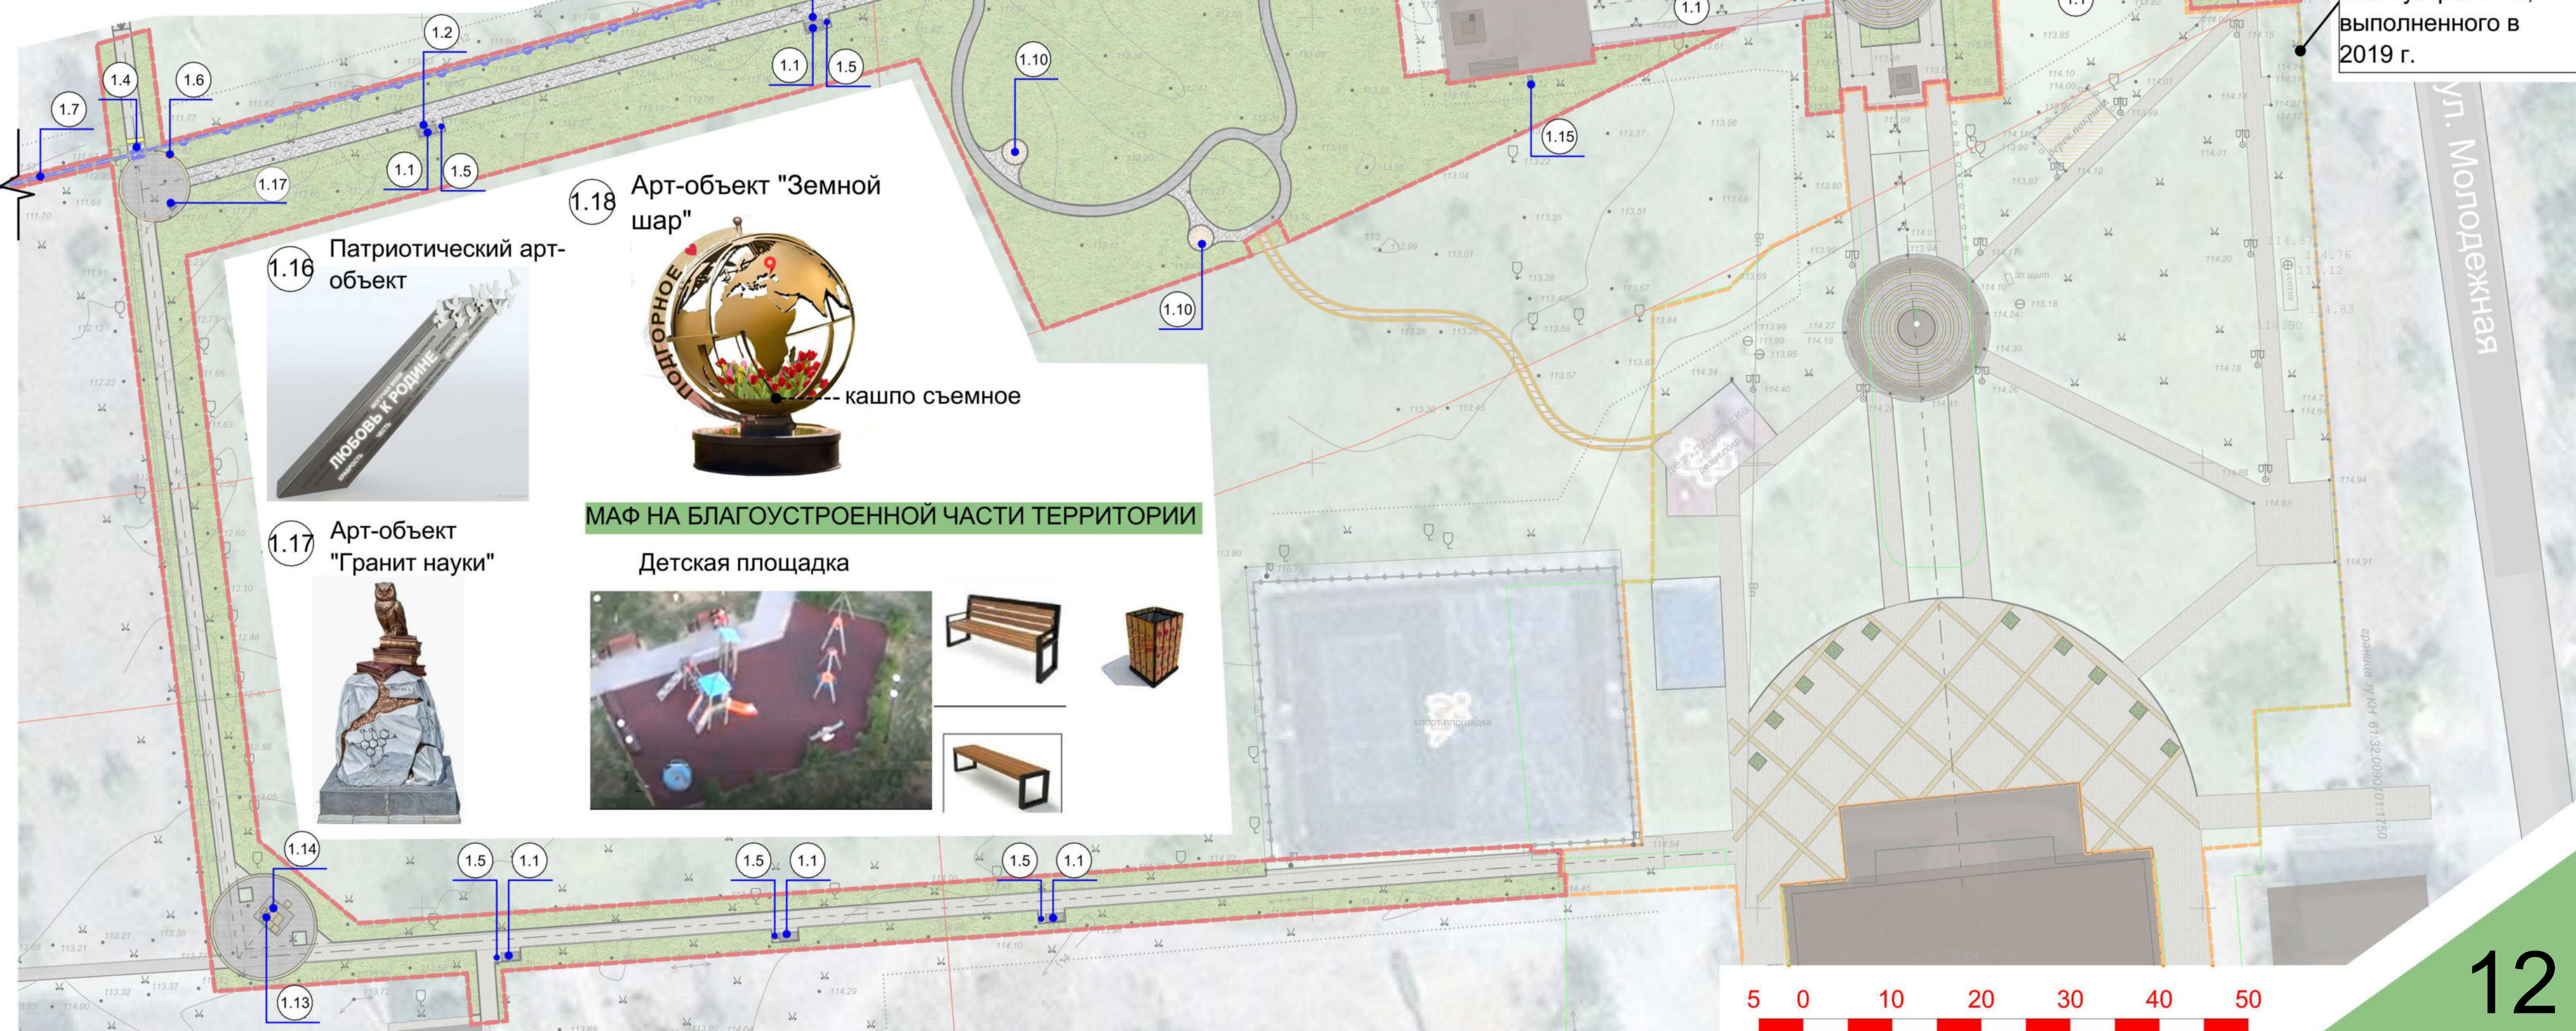


ОБОРУДОВАНИЕ ДЕТСКОЙ ИГРОВОЙ ПЛОЩАДКИ

2.1 Спортивный комплекс

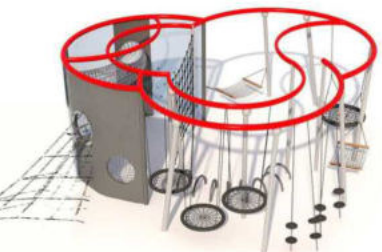

2.2 Классики

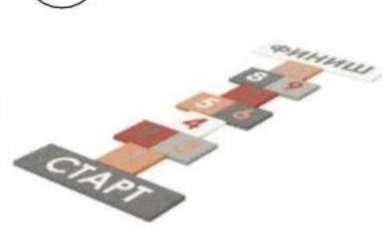

Границы благоустройства, выполненного в 2019 г.

1.18 Арт-объект "Земной шар"



--- кашпо съемное

1.16 Патриотический арт-объект



1.17 Арт-объект "Гранит науки"



МАФ НА БЛАГОУСТРОЕННОЙ ЧАСТИ ТЕРРИТОРИИ



Детская площадка



СХЕМА ОБЕСПЕЧЕНИЯ ДОСТУПА МГН




ТАКТИЛЬНАЯ ПЛИТКА

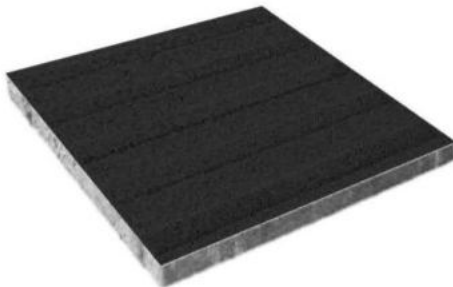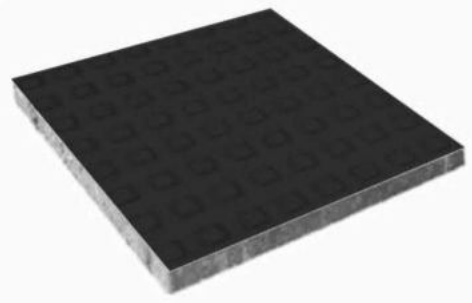

УСЛОВНЫЕ ОБОЗНАЧЕНИЯ

- Границы благоустройства
- Границы благоустройства, выполненного в 2019 г.
- Тактильная плитка
- Съезд с тротуара/пандус
- Пути движения, доступные для МГН

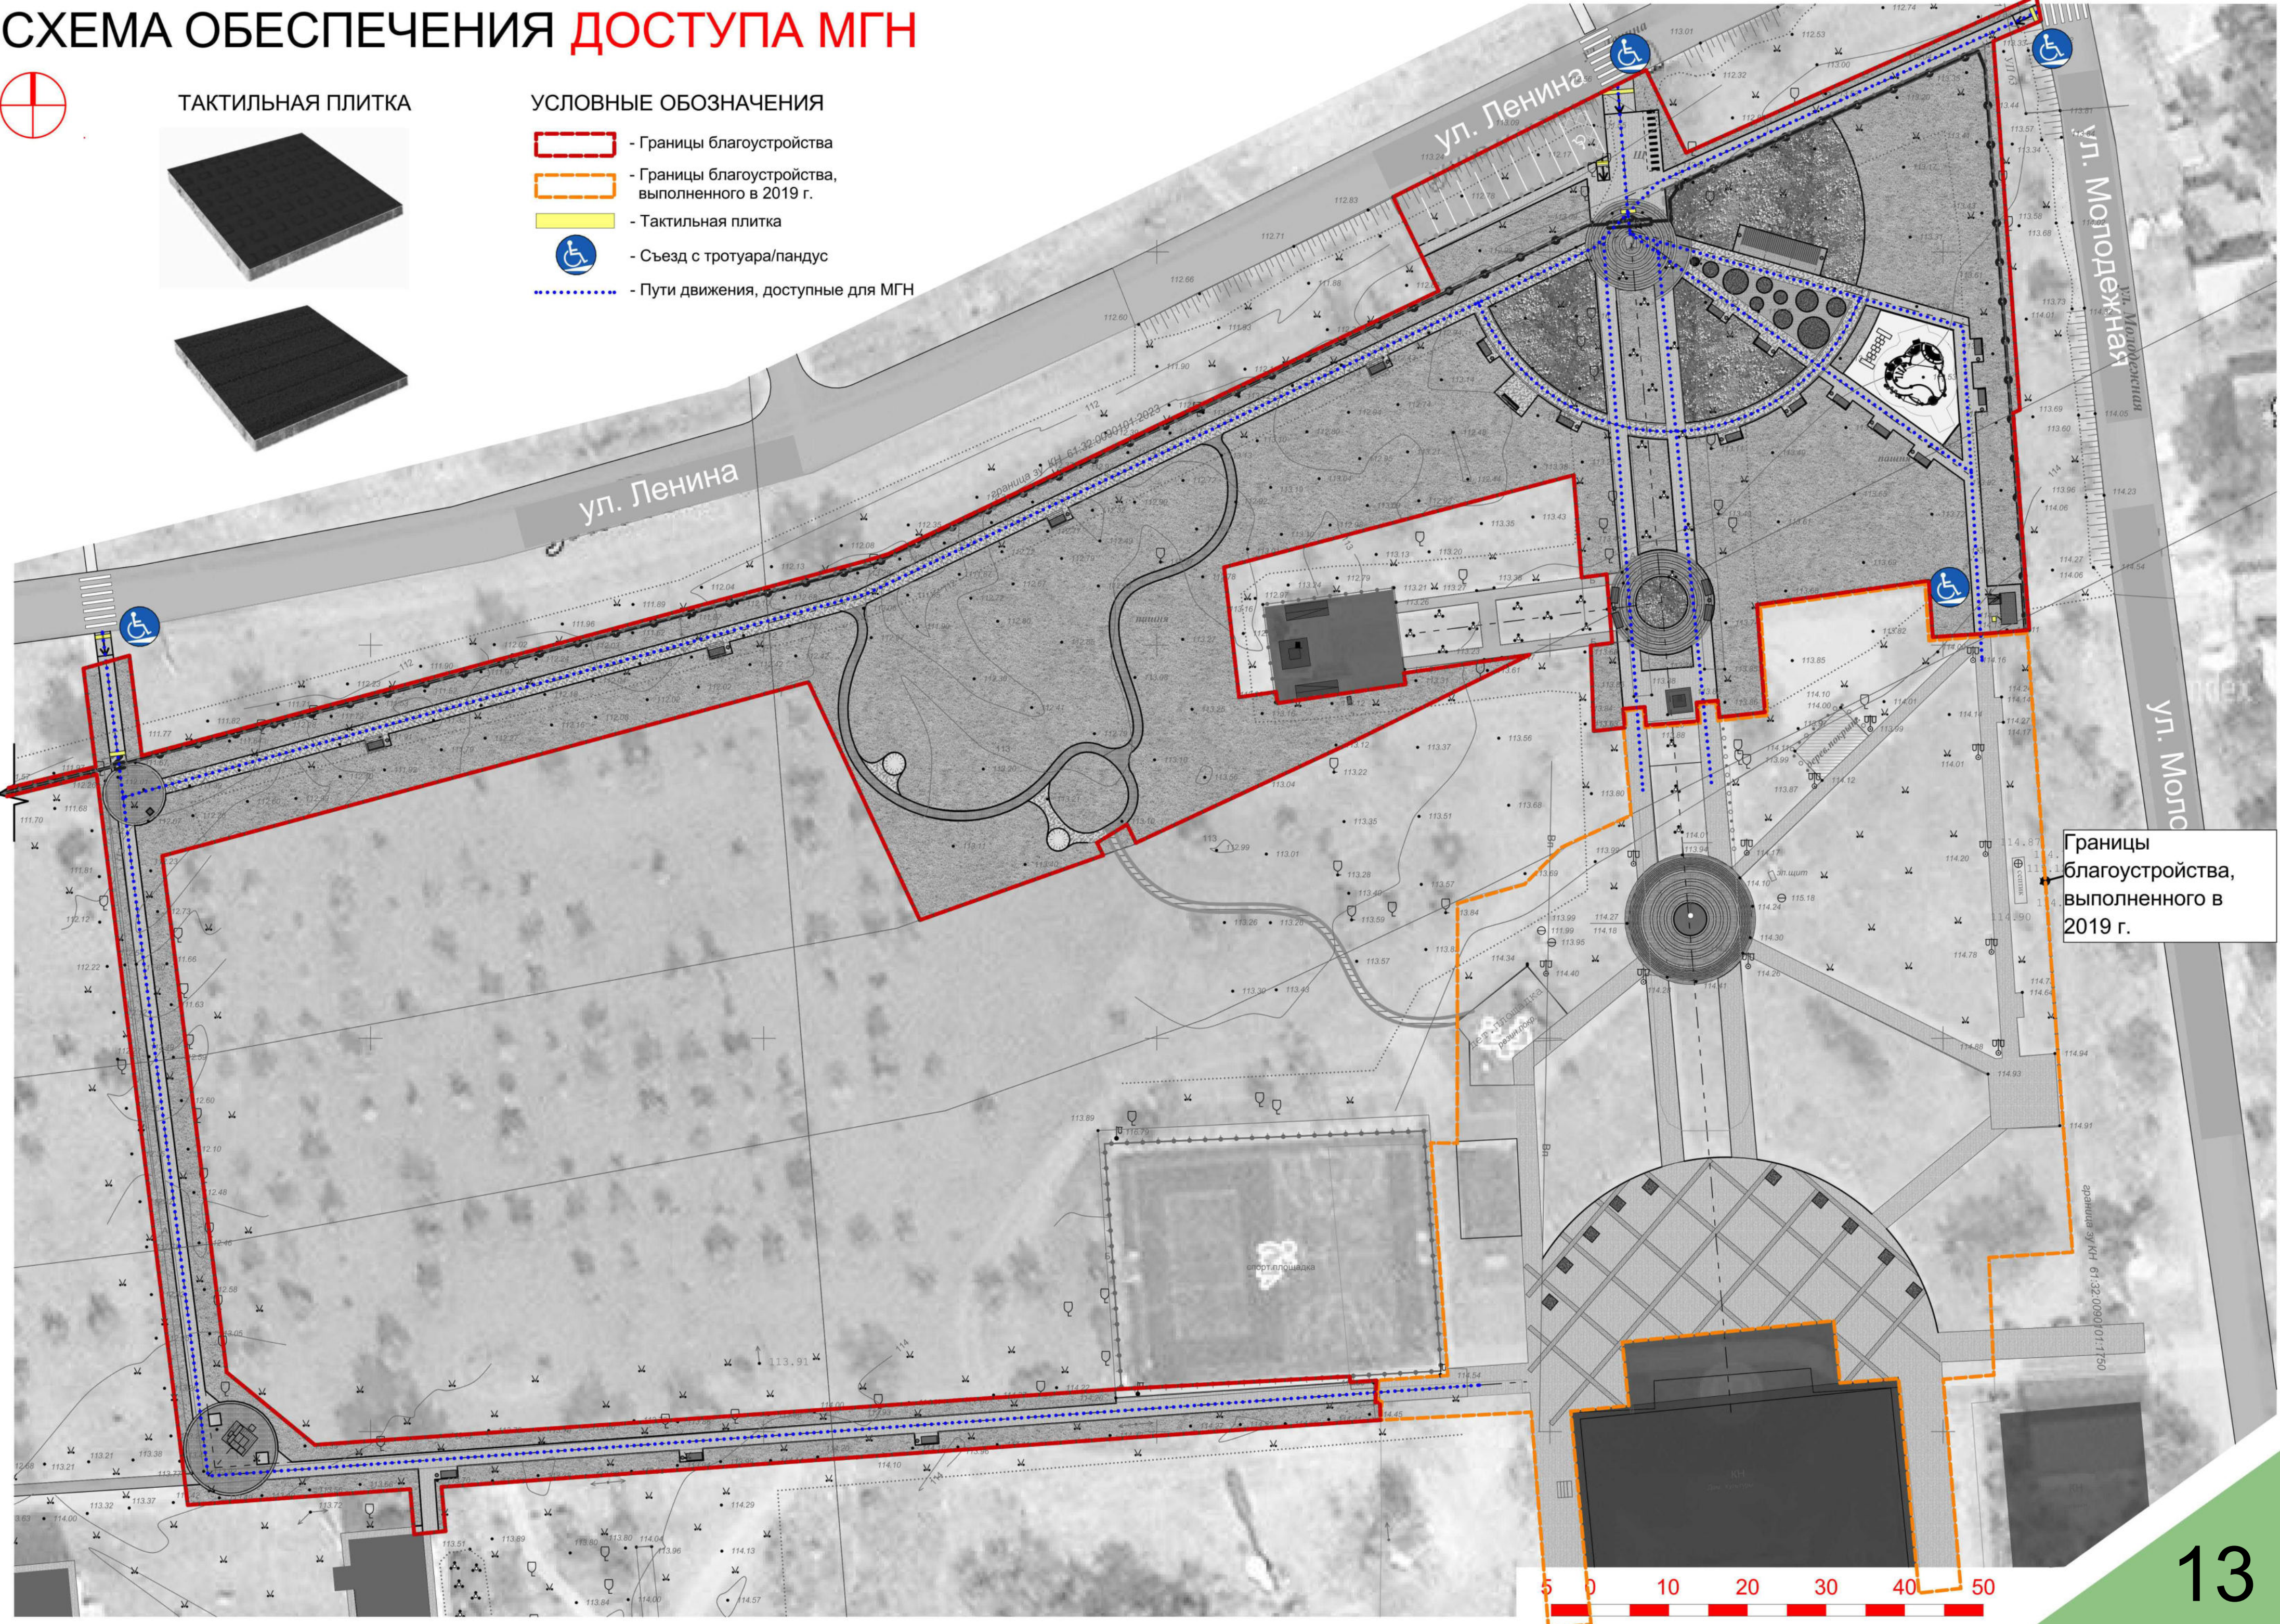

Границы благоустройства, выполненного в 2019 г.

ПЛАН ОСВЕЩЕНИЯ



ПАРКОВЫЙ СВЕТИЛЬНИК



УСЛОВНЫЕ ОБОЗНАЧЕНИЯ

- Границы благоустройства
- Границы благоустройства, выполненного в 2019 г.
- Светильник парковый

